

PROGRESS[®] * **DERZKIY
DEVELOPER**

Коммерческая недвижимость

Ваш бизнес заслуживает лучшего расположения

Астрахань →

Bake Street



PROGRESS[®] — ЭТО НАДЁЖНО

- Год основания **2012**
- Города присутствия **Екатеринбург** **Астрахань**
- Строящихся многоквартирных домов **23**
- Звёзд по рейтингу ЕРЗ **5**
- В центре нашей работы **Клиент**
- Человек в штате компании **500**
- Мы всегда выполняем свои обязательства
- Основа нашей работы **Честность и открытость**


Преимущества работы с нами



Работа с надежным
застройщиком



Востребованные,
развитые локации

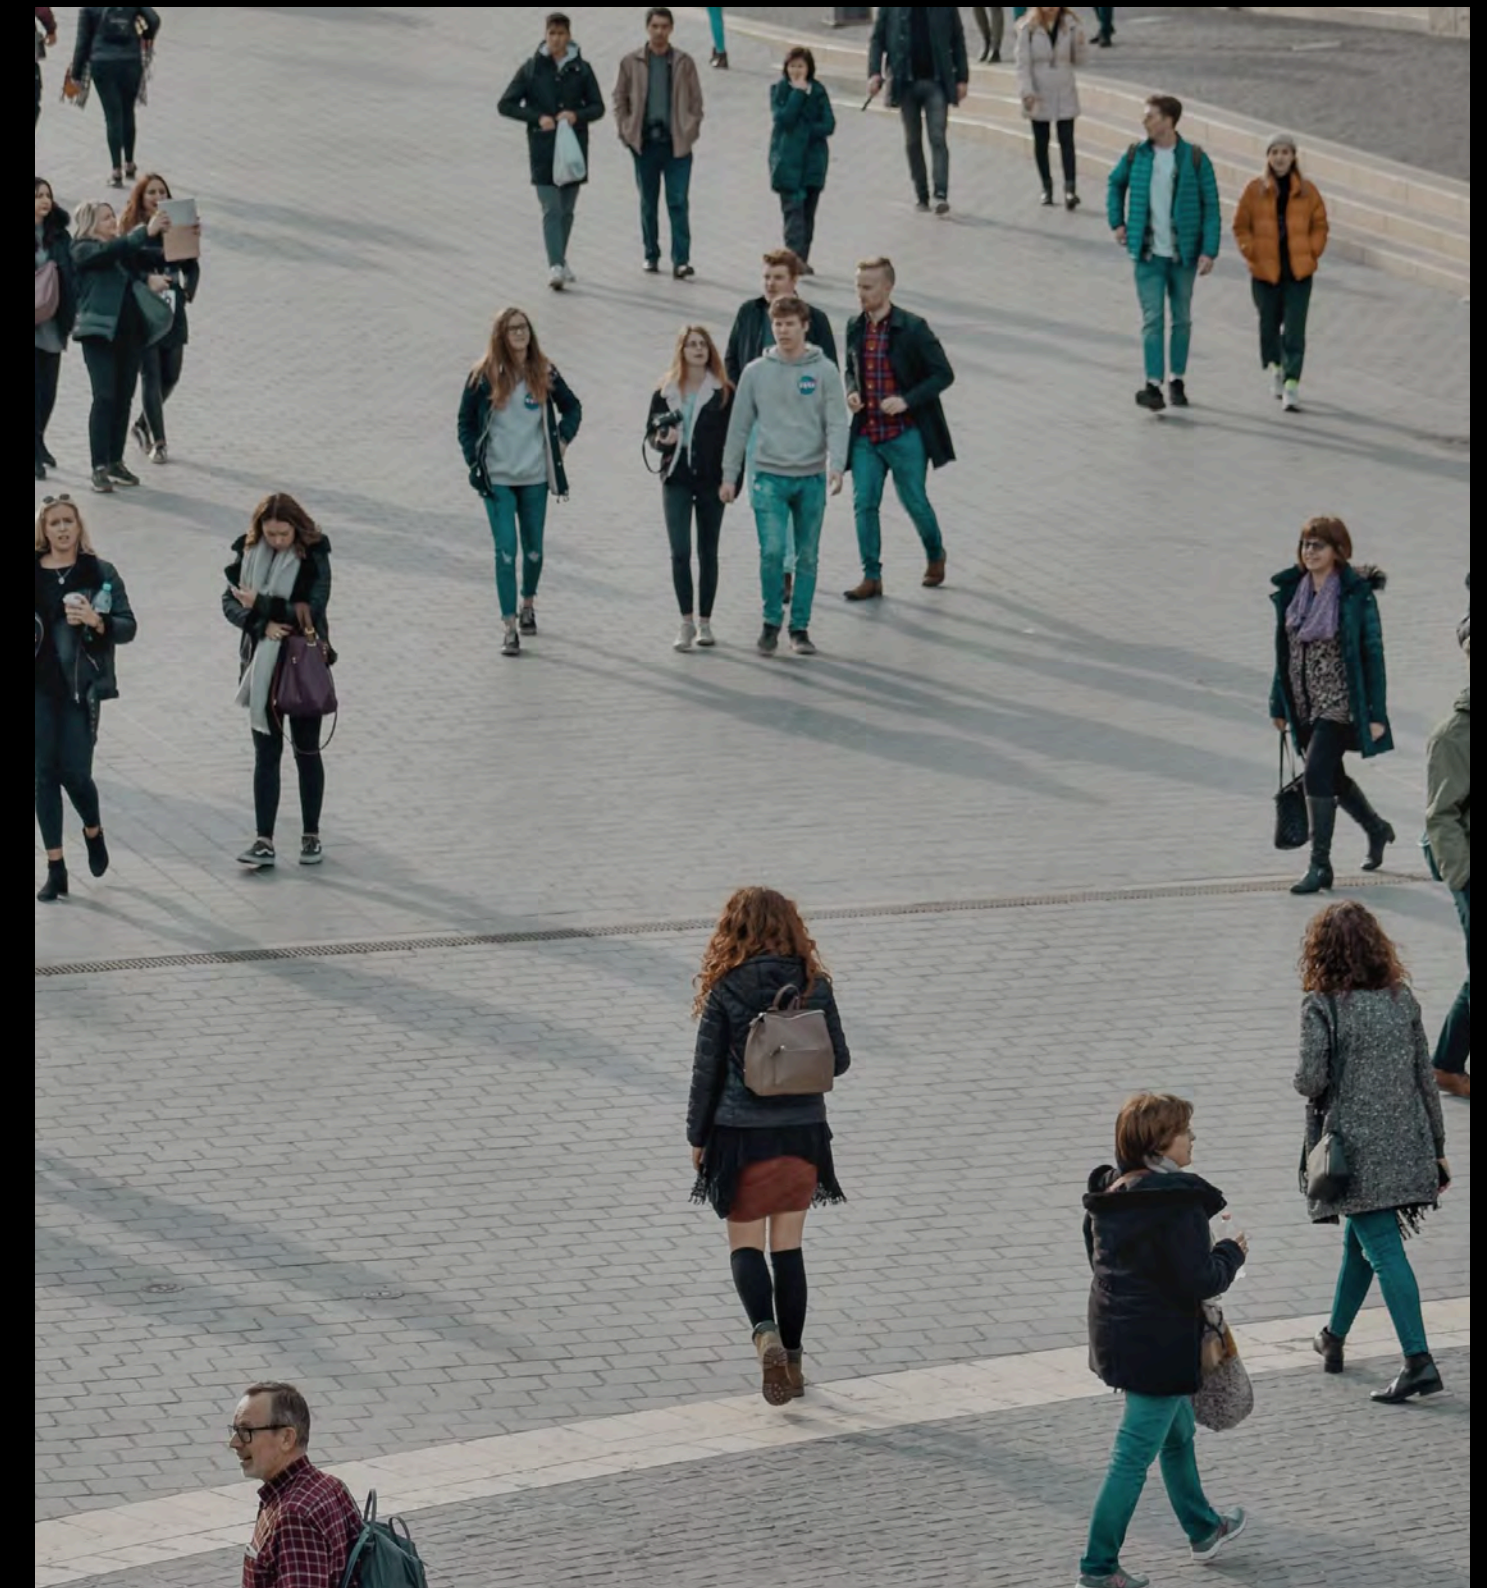

Привлекательная численность
потенциальных клиентов

Карта проектов

Астрахань



● «Атмосфера»



● PROGRESS Савушкина



● PROGRESS Приволжский затон

Екатеринбург



● Amundsen



● PROGRESS Новый



● PROGRESS Сити



● PROGRESS Восточный



● PROGRESS Альбион



● PROGRESS Академический



● PROGRESS Встречный

PROGRESS

АЛЬБИОН



ЖК «PROGRESS Альбион» — это современный комплекс, где сочетаются качество, комфорт и доступность. Продуманная инфраструктура включает торговую галерею, подземный паркинг и закрытый двор с круглосуточной охраной. Здесь создано всё, чтобы вы сразу почувствовали себя как дома. Идеальный выбор для тех, кто ценит разумное отношение к финансам, не жертвуя качеством жизни.

Преимущества для коммерции



- Интенсивный автомобильный и пешеходный трафик благодаря выгодному расположению в активно развивающемся спальном районе
- Непосредственная близость к крупному торговому центру «Три кота»
- В шаговой доступности – основные объекты социальной инфраструктуры
- Широкий выбор коммерческих помещений, расположенных на двух этажах жилого комплекса
- Удобный гостевой паркинг по периметру комплекса
- Прямая аренда и продажа коммерческих помещений от застройщика





ТРК «Три кота»

ул. Бориса Алексея

ул. Сун Ят-Сена

ул. 11-й Красной Армии

ул. Куликова



Детский сад

Детский сад №57, №128, №48,
частный детский сад «Ясельки»,
ясельное отделение №4



Учебное учреждение

СОШ №23, №24, АГПК,
Лицей №2 им. В.В. Разуваева



Торговый центр / Магазин

ТРК «Три кота»,
ТЦ «Восточный», «Пятёрочка»,
Fix Price



Аптека

«Будь здоров»,
«Вита», «Шах»,
«Астраханские аптеки»



Больница

Детская городская поликлиника №3,
городская поликлиника №8
им. Н.И. Пирогова, клиническая больница
«РЖД-Медицина»





Спортивное учреждение

Клуб карате Isami dojo

Коммерческое помещение

Секция 1-2. Первый этаж

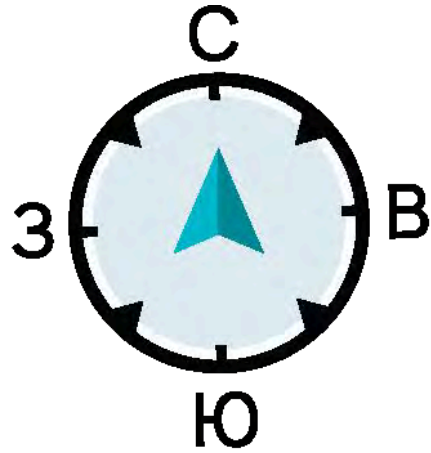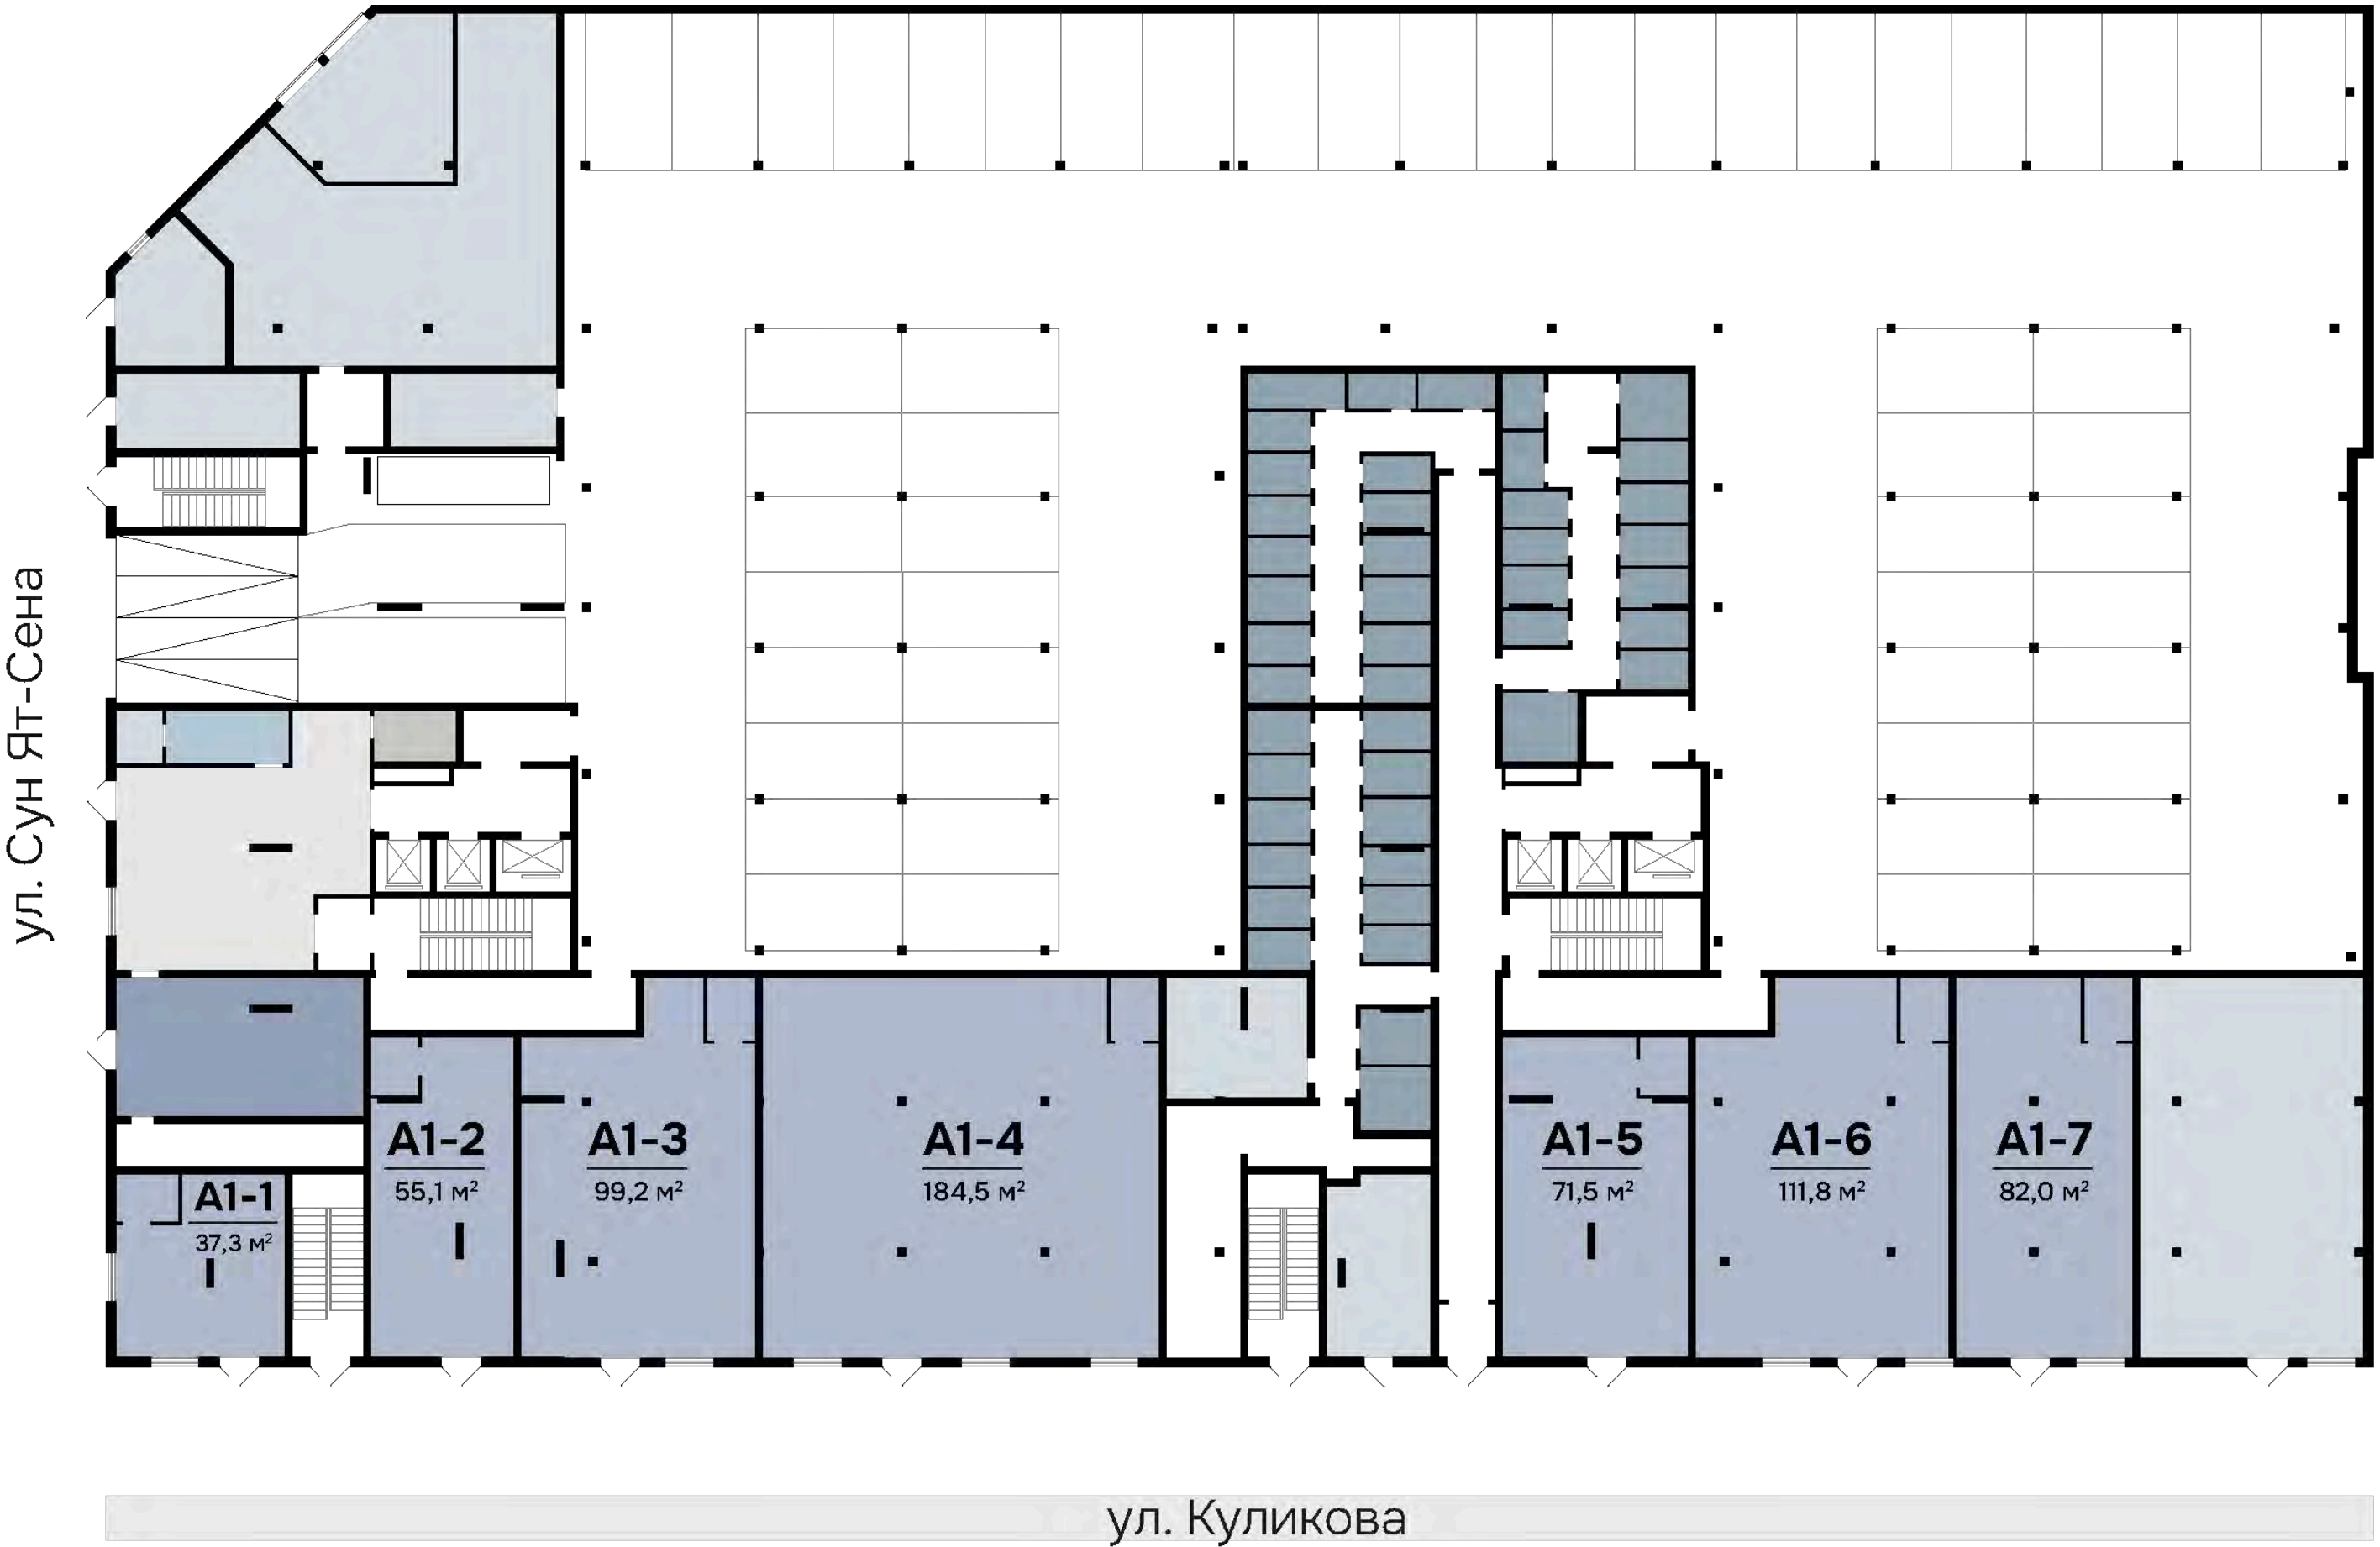

- холл
- КУИ
- почтовый холл
- велоколясочная
- тех. помещение
- коммерческое помещение
- внеквартирные хоз. кладовые

Коммерческое помещение



СЕКЦИЯ 1-2

ЭтажПервый

Общая площадь37,3 м²

Высота потолков3,7 м

Площадь помещения указана согласно проекту,
может измениться после сдачи дома

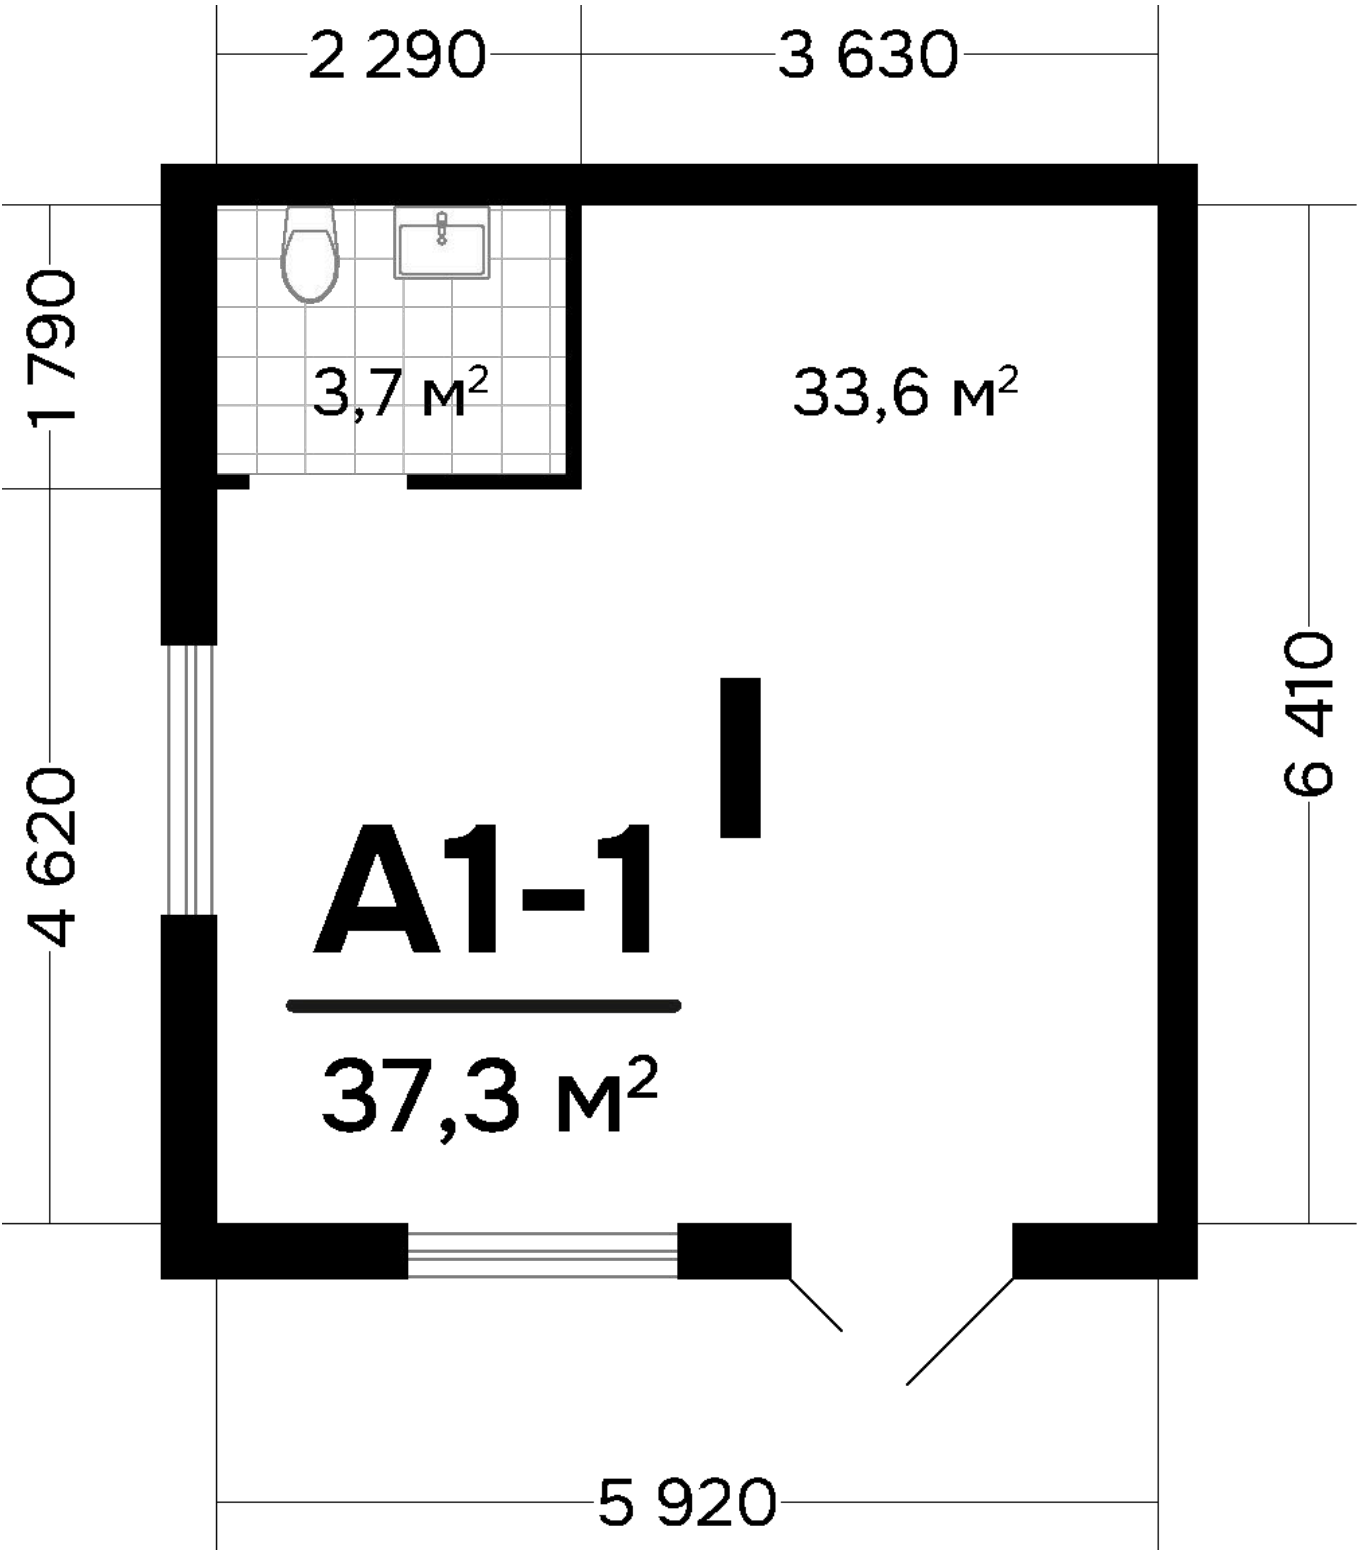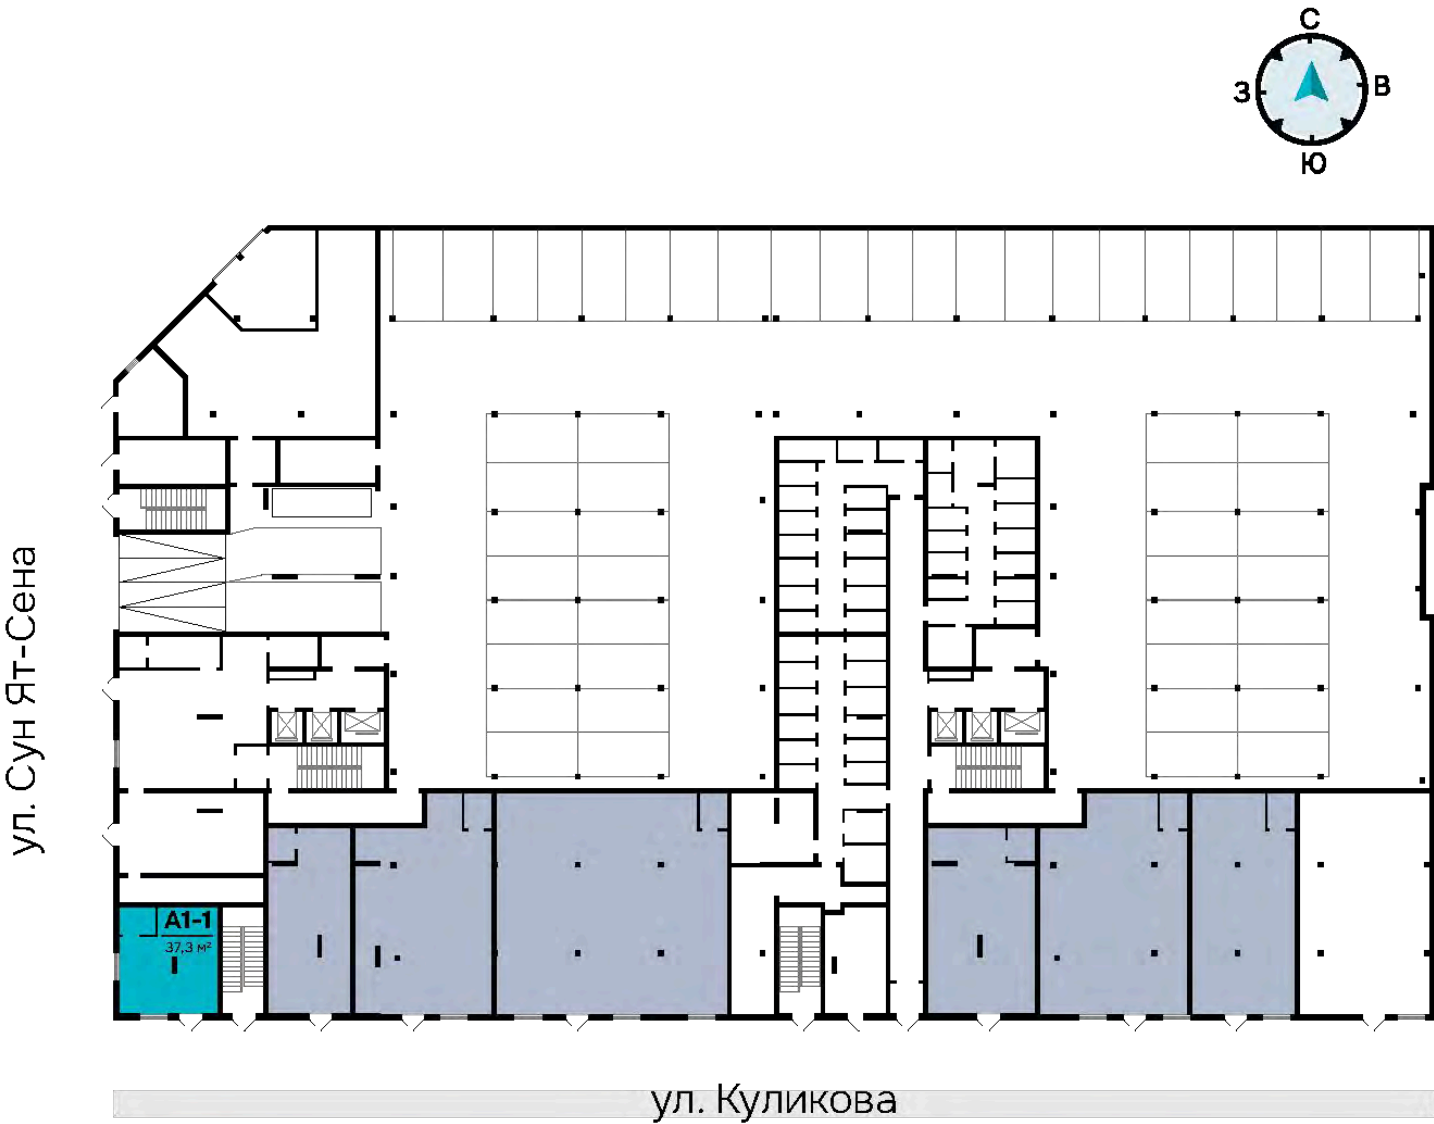

Коммерческое помещение


СЕКЦИЯ 1-2

ЭтажПервый

Общая площадь55,1 м²

Высота потолков3,7 м

Площадь помещения указана согласно проекту,
может измениться после сдачи дома


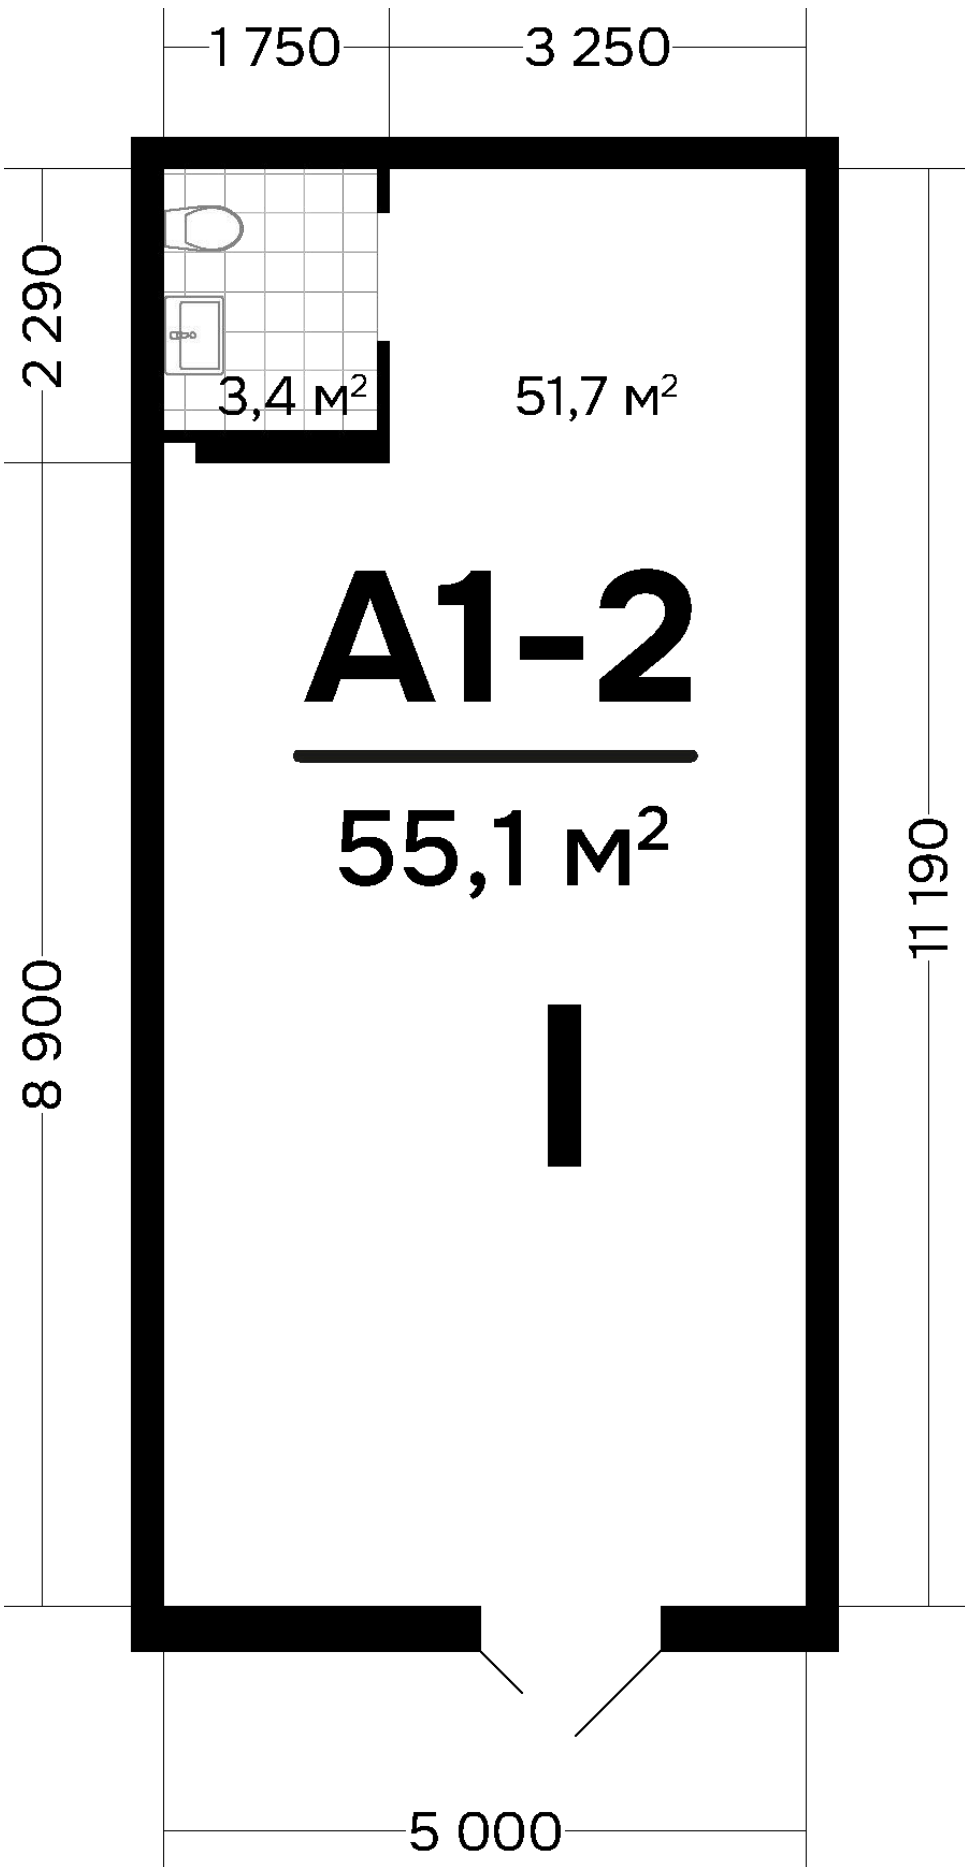


Коммерческое помещение

СЕКЦИЯ 1-2

Этаж	Первый
Общая площадь	99,2 м²
Высота потолков	3,7 м

Площадь помещения указана согласно проекту,
может измениться после сдачи дома

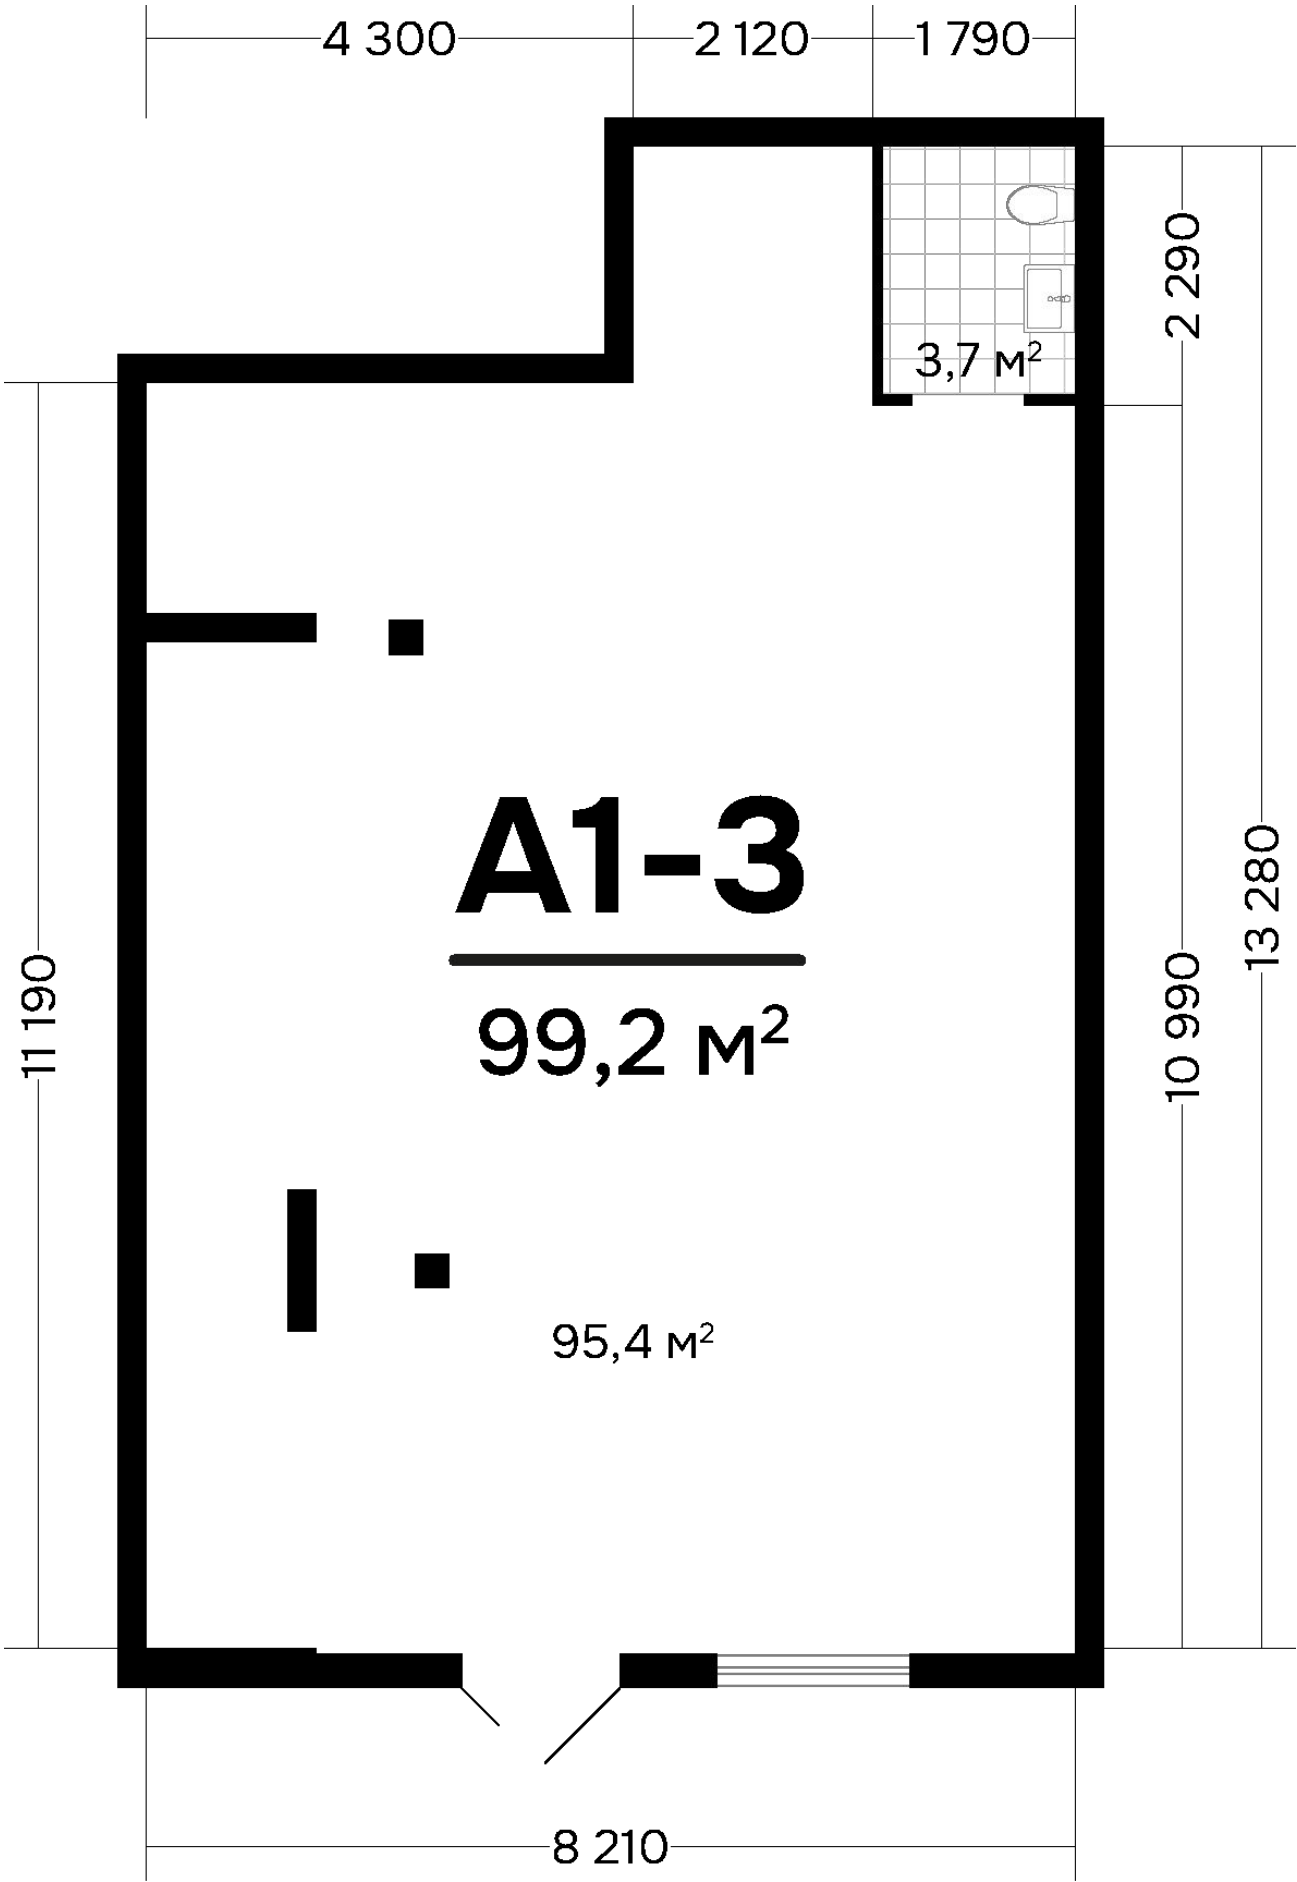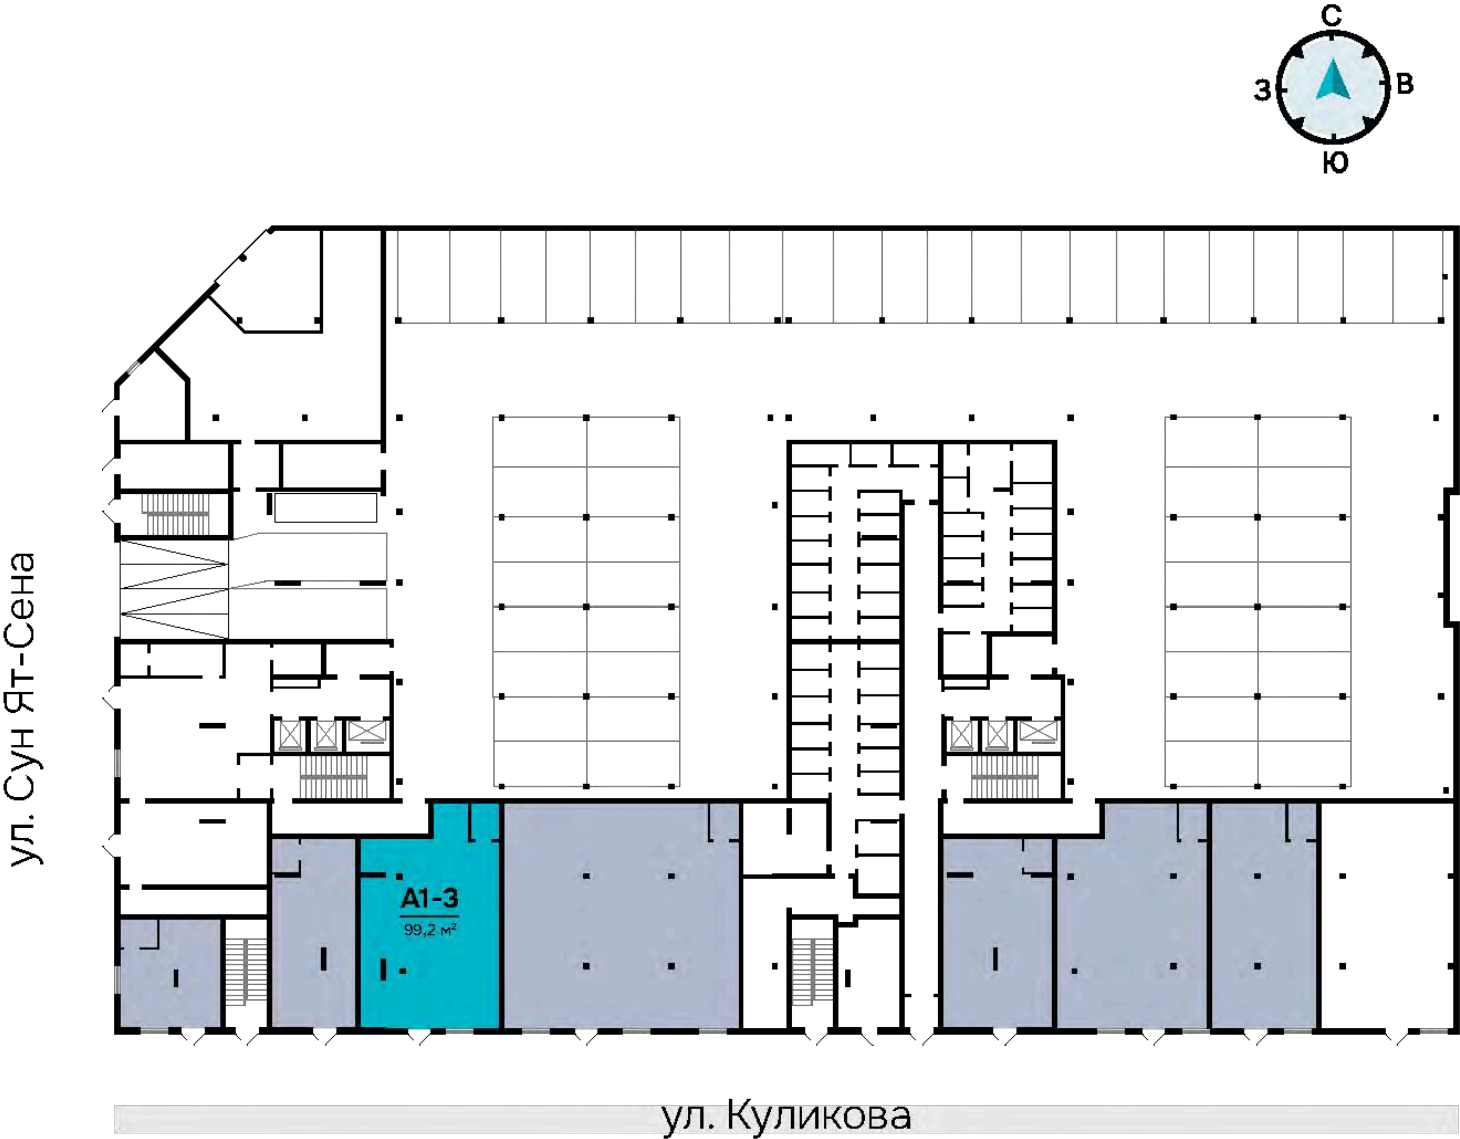

Коммерческое помещение



СЕКЦИЯ 1-2

ЭтажПервый

Общая площадь184,5 м²

Высота потолков3,7 м

Площадь помещения указана согласно проекту,
может измениться после сдачи дома

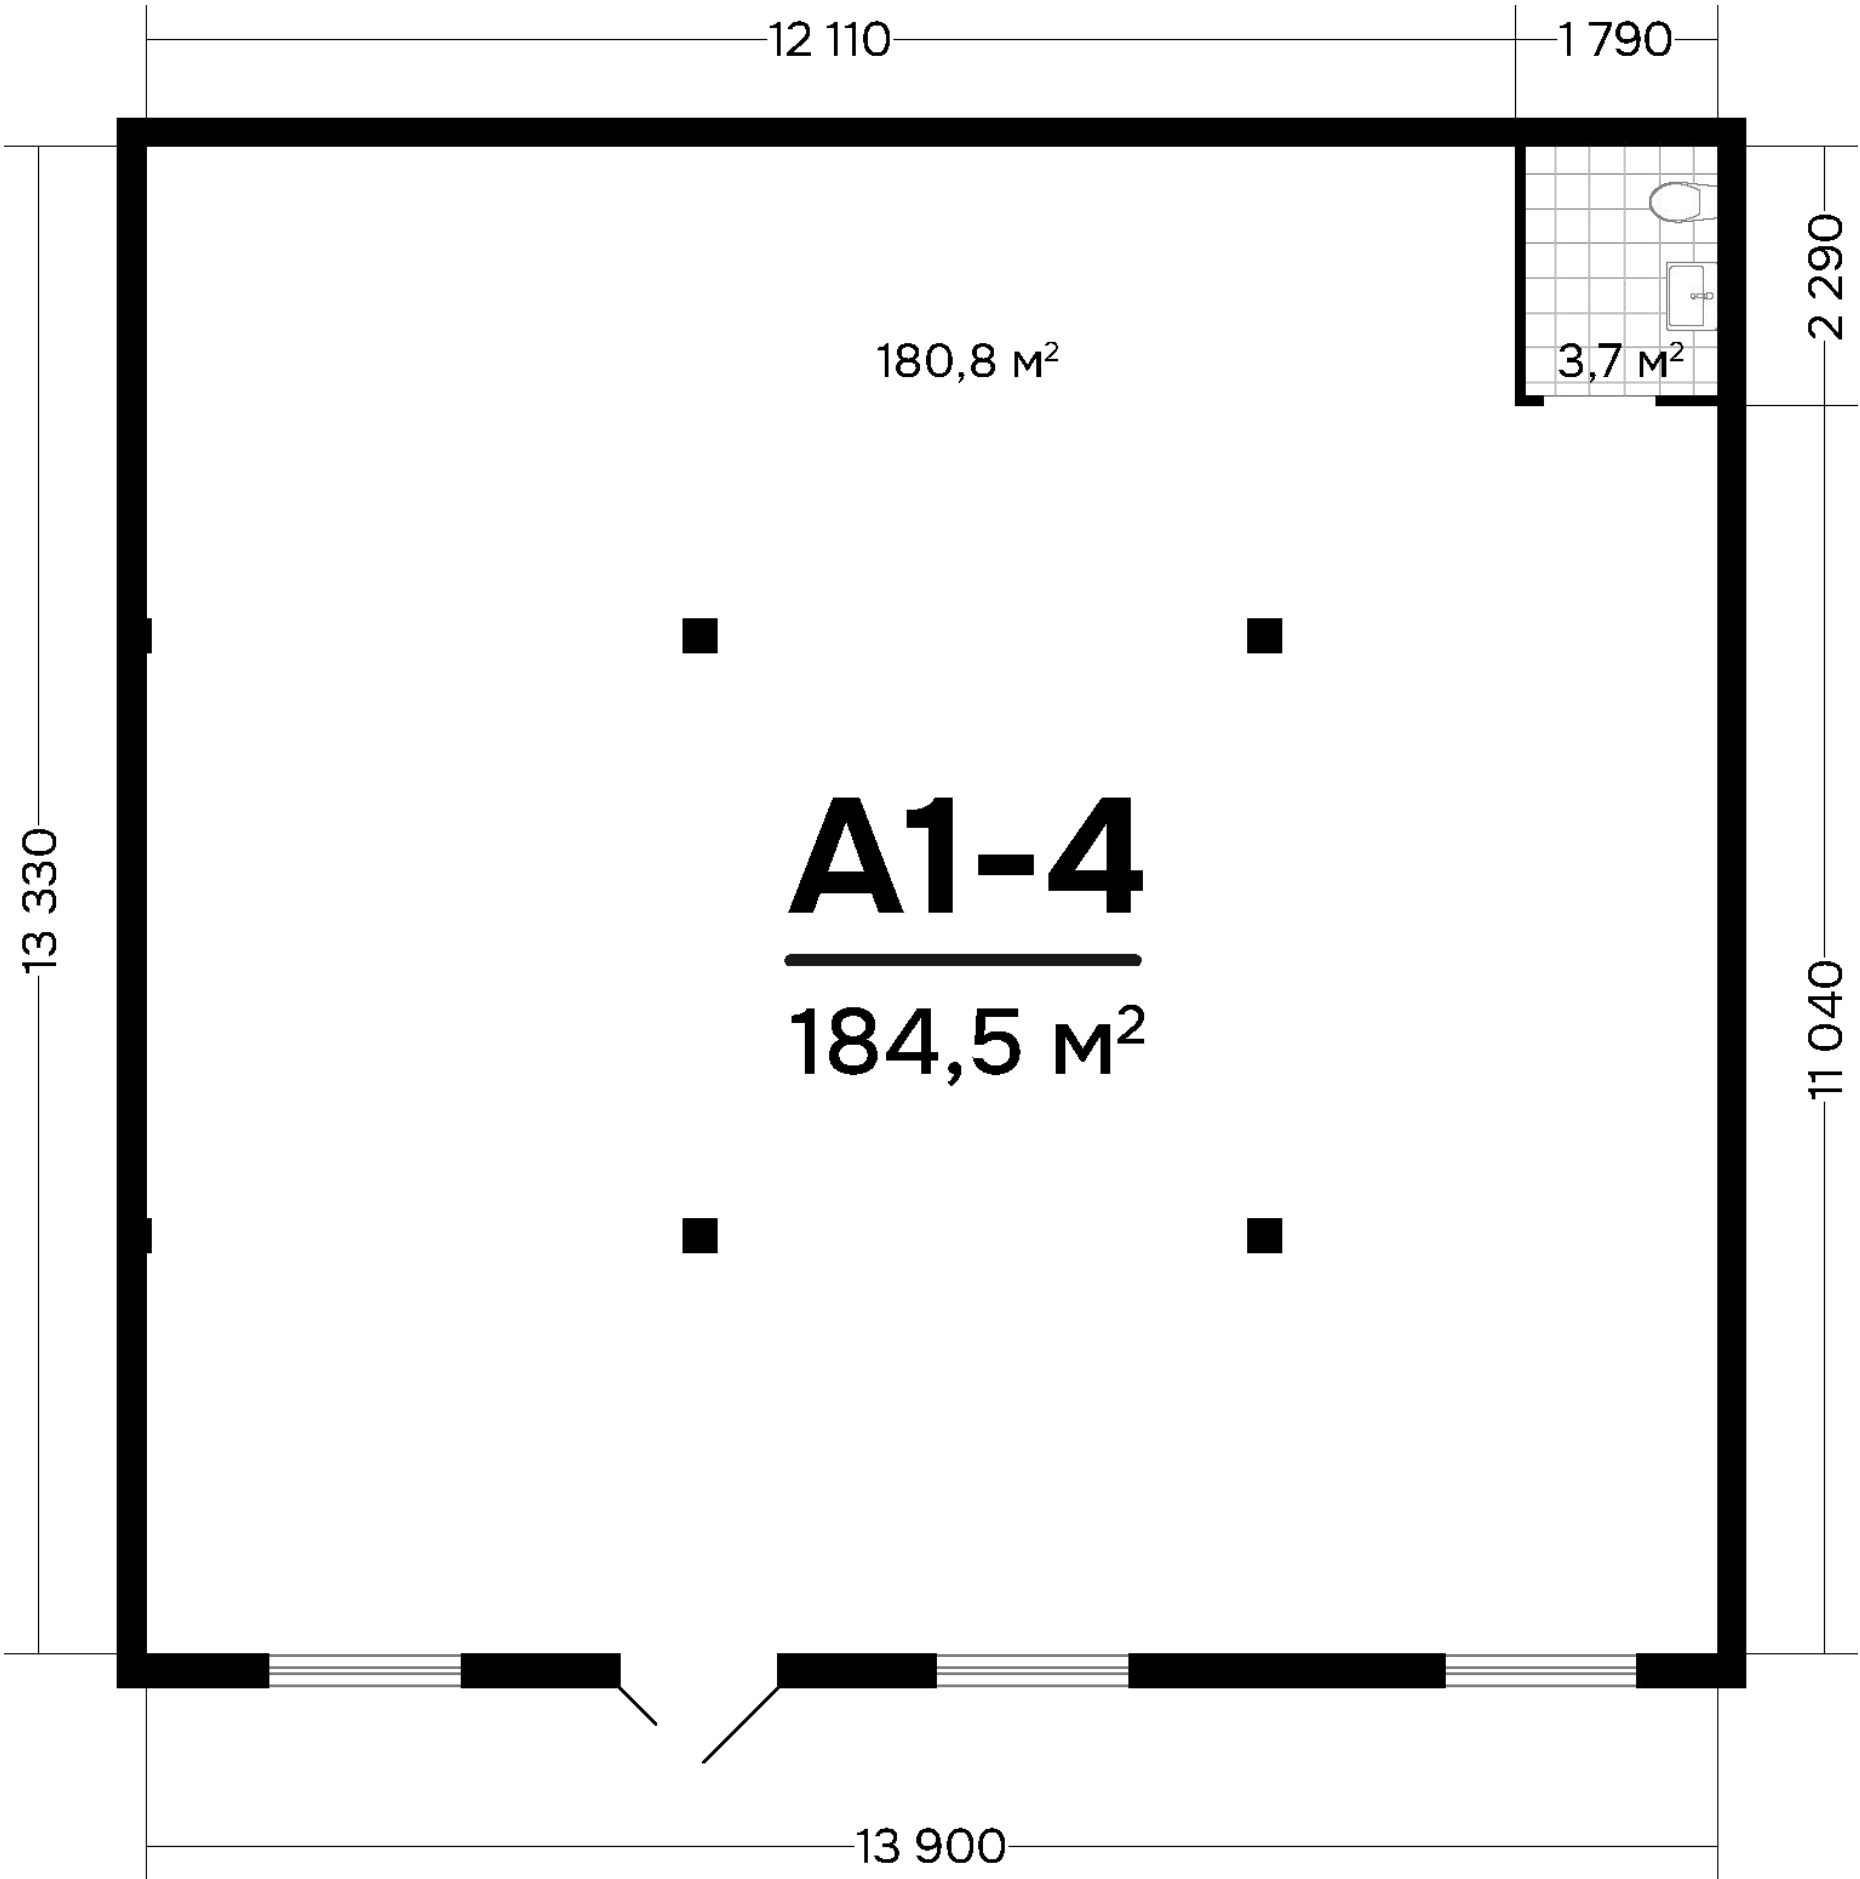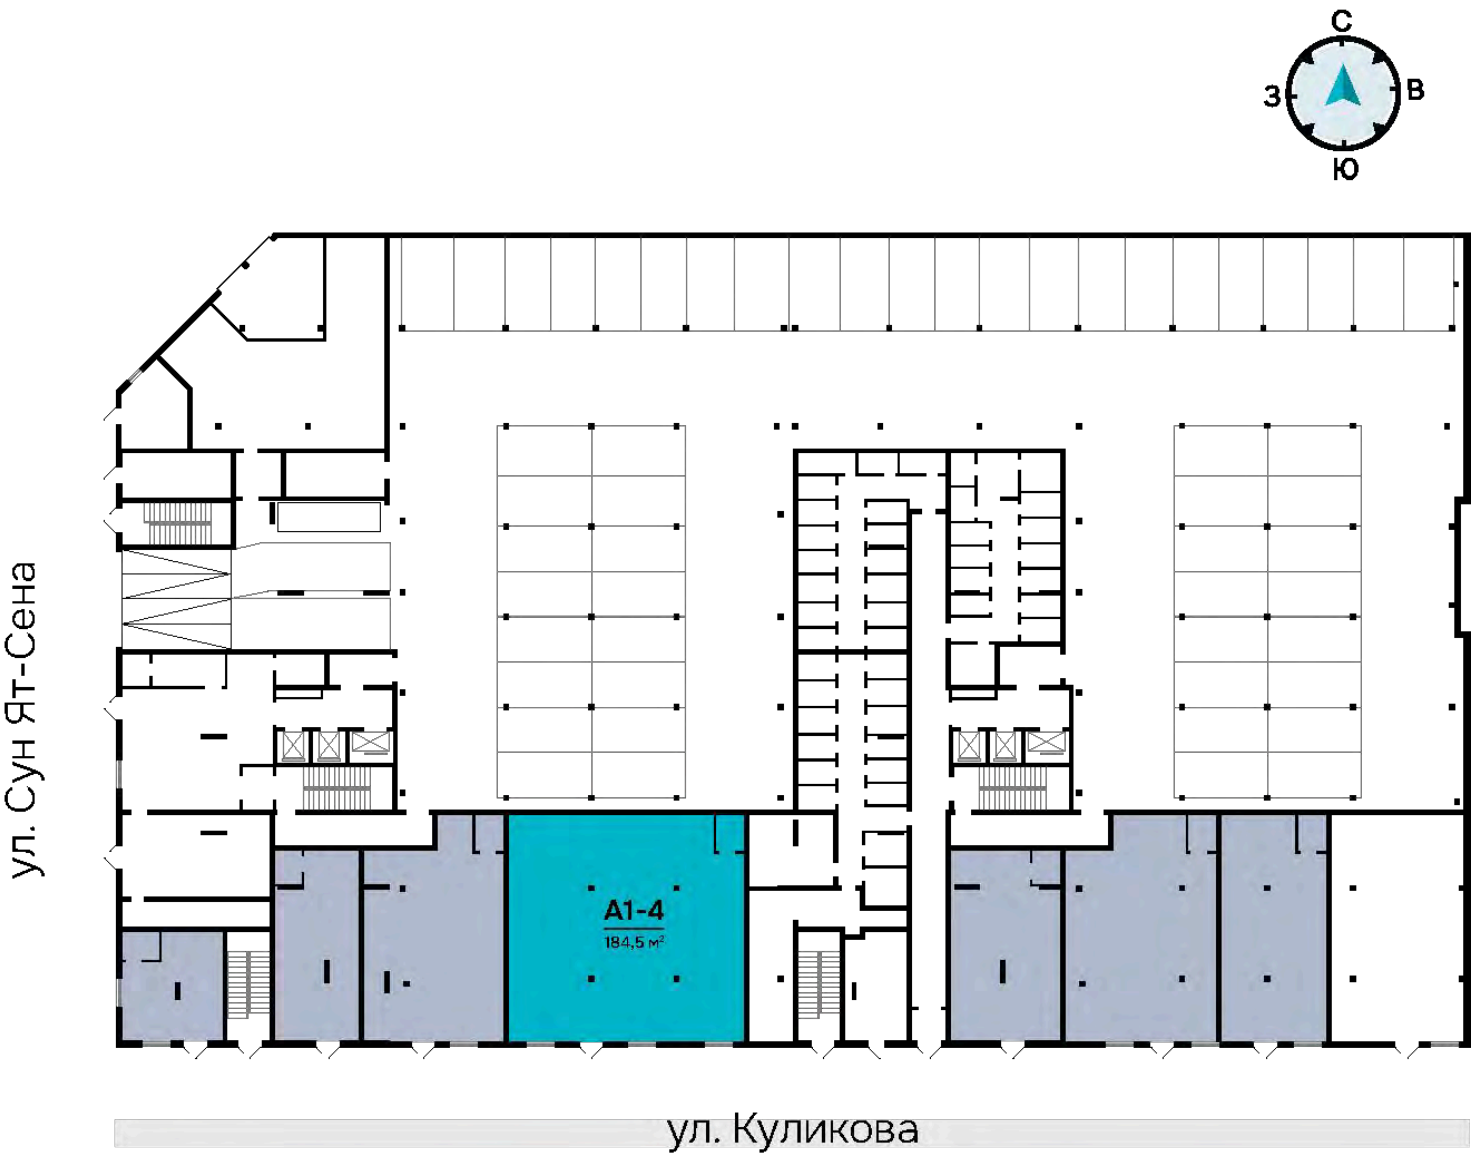

Коммерческое помещение


СЕКЦИЯ 1-2

ЭтажПервый

Общая площадь71,5 м²

Высота потолков3,7 м

Площадь помещения указана согласно проекту,
может измениться после сдачи дома

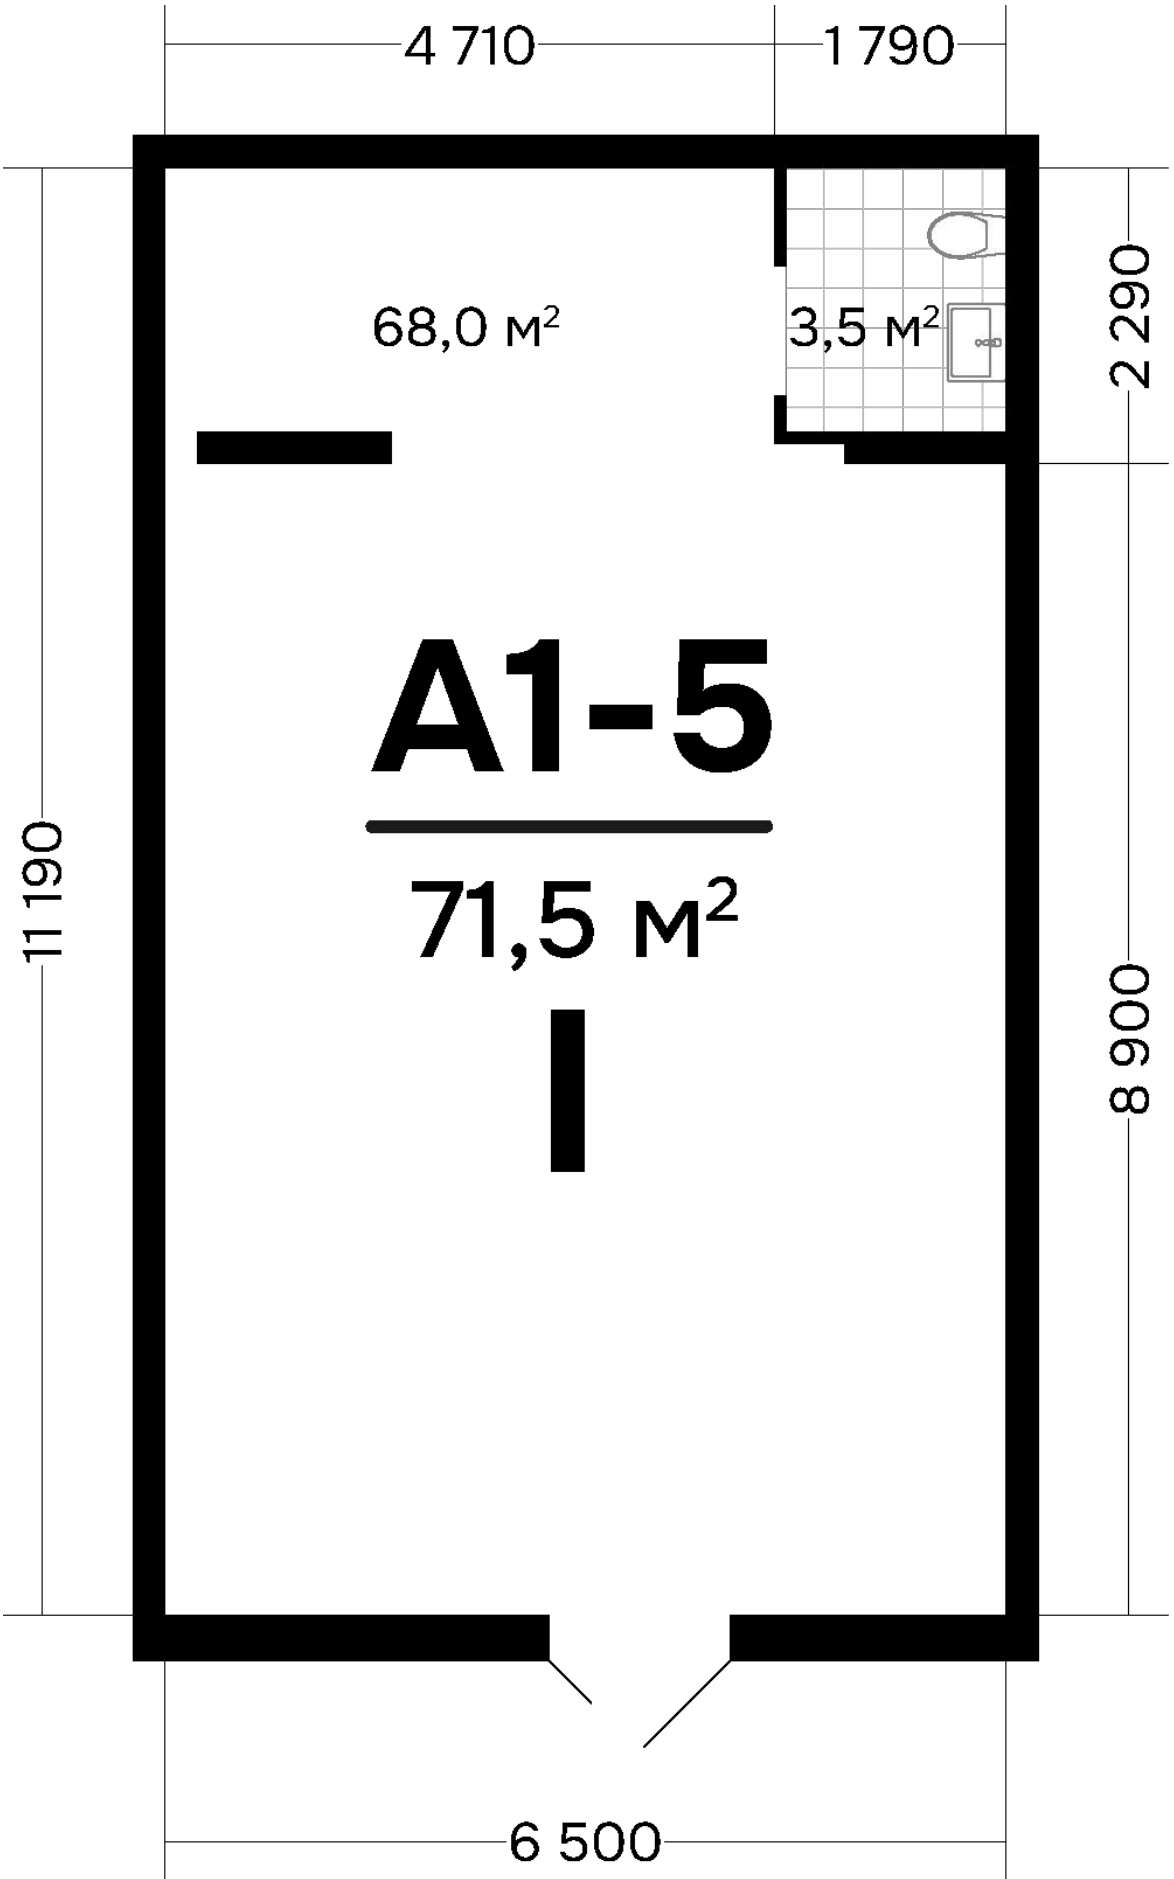

Коммерческое помещение


СЕКЦИЯ 1-2

ЭтажПервый

Общая площадь111,8 м²

Высота потолков3,7 м

Площадь помещения указана согласно проекту,
может измениться после сдачи дома

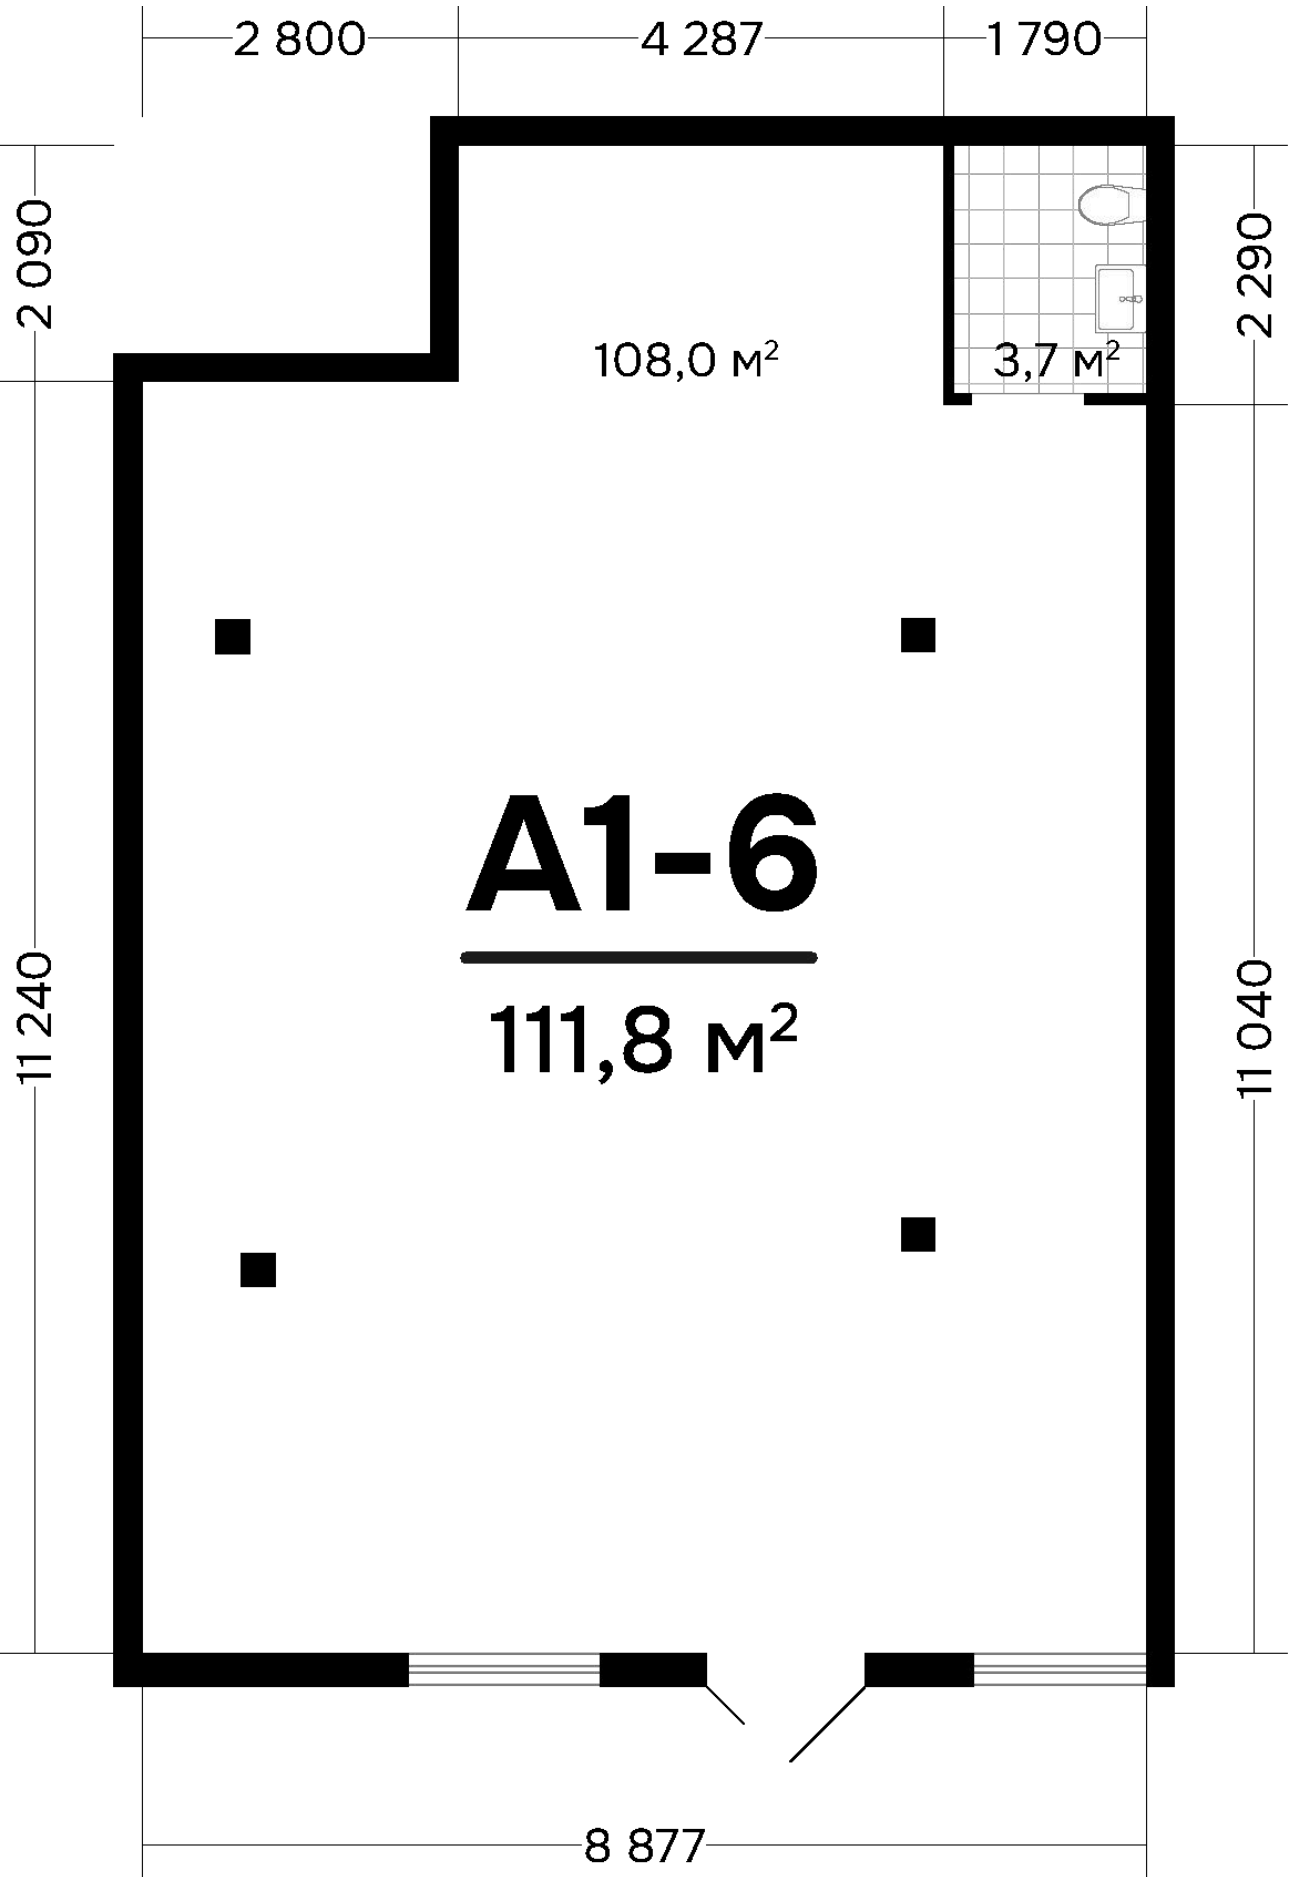

Коммерческое помещение



СЕКЦИЯ 1-2

ЭтажПервый

Общая площадь82,0 м²



Высота потолков3,7 м

Площадь помещения указана согласно проекту,
может измениться после сдачи дома

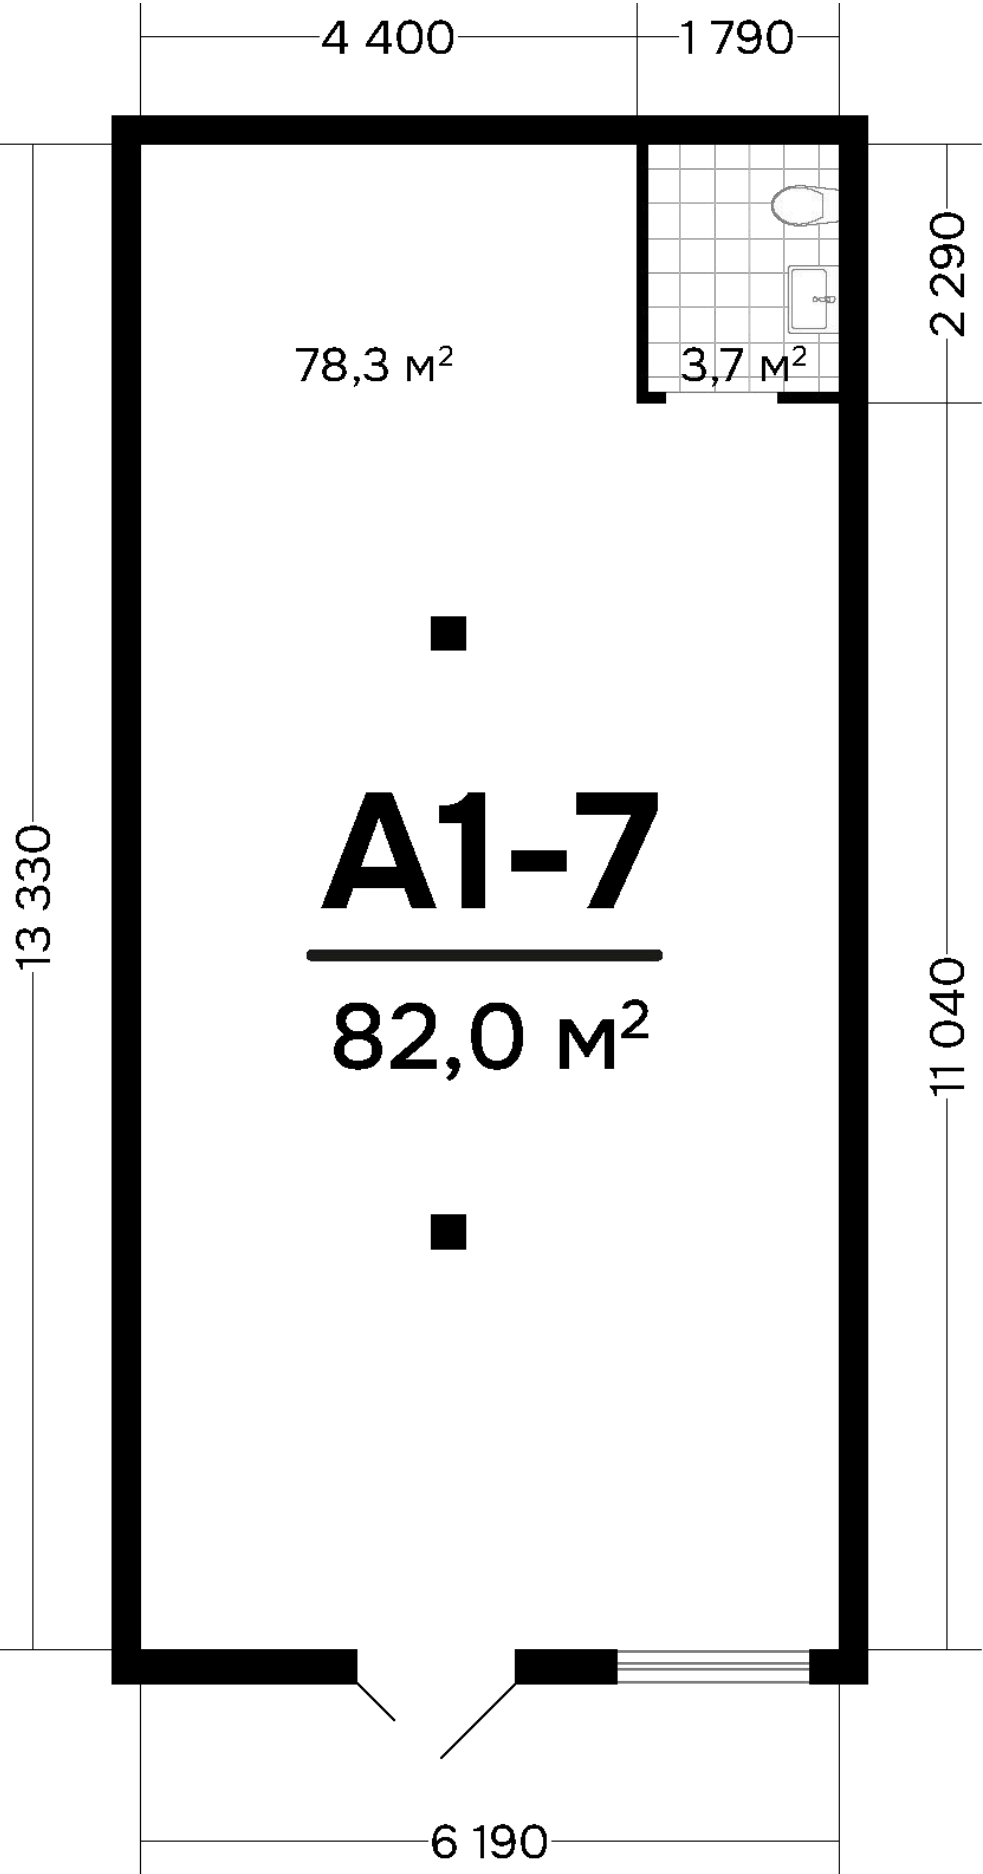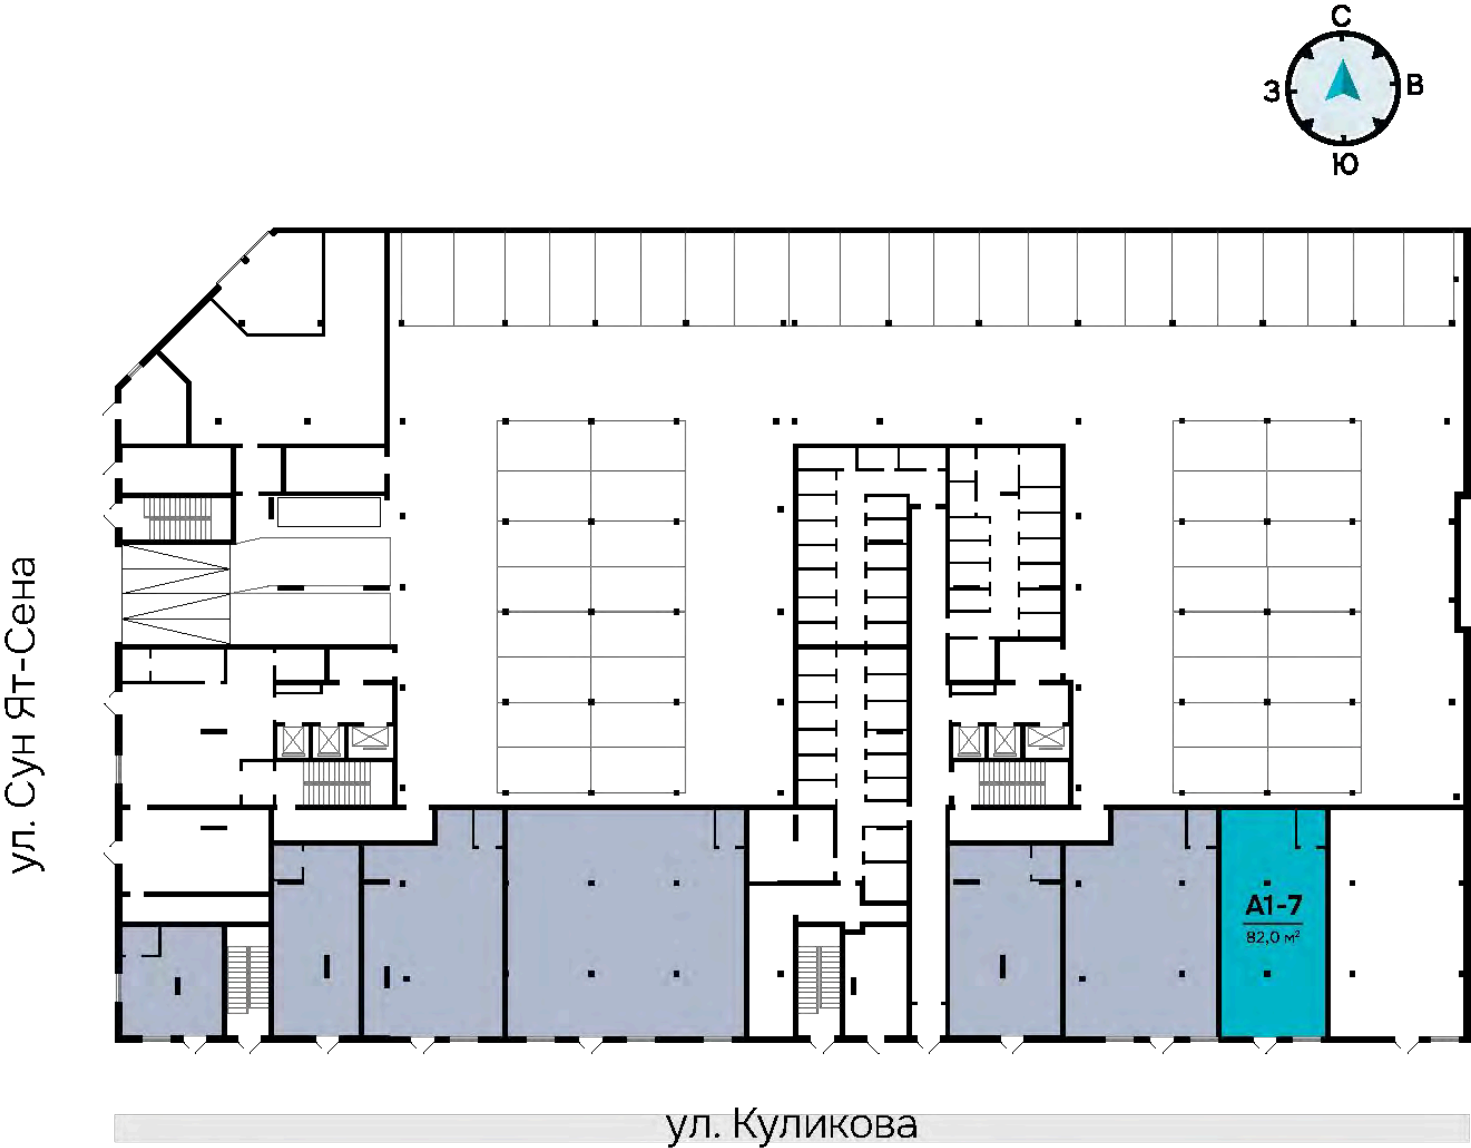


Коммерческое помещение

Секция 1. Второй этаж

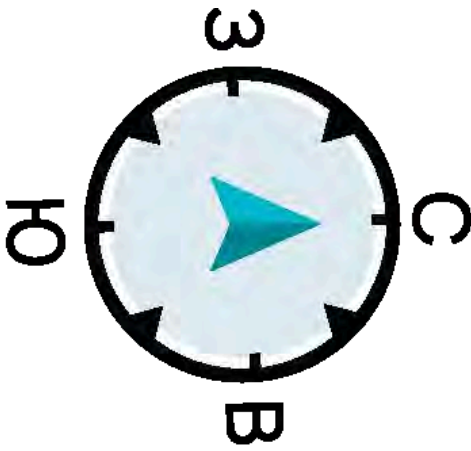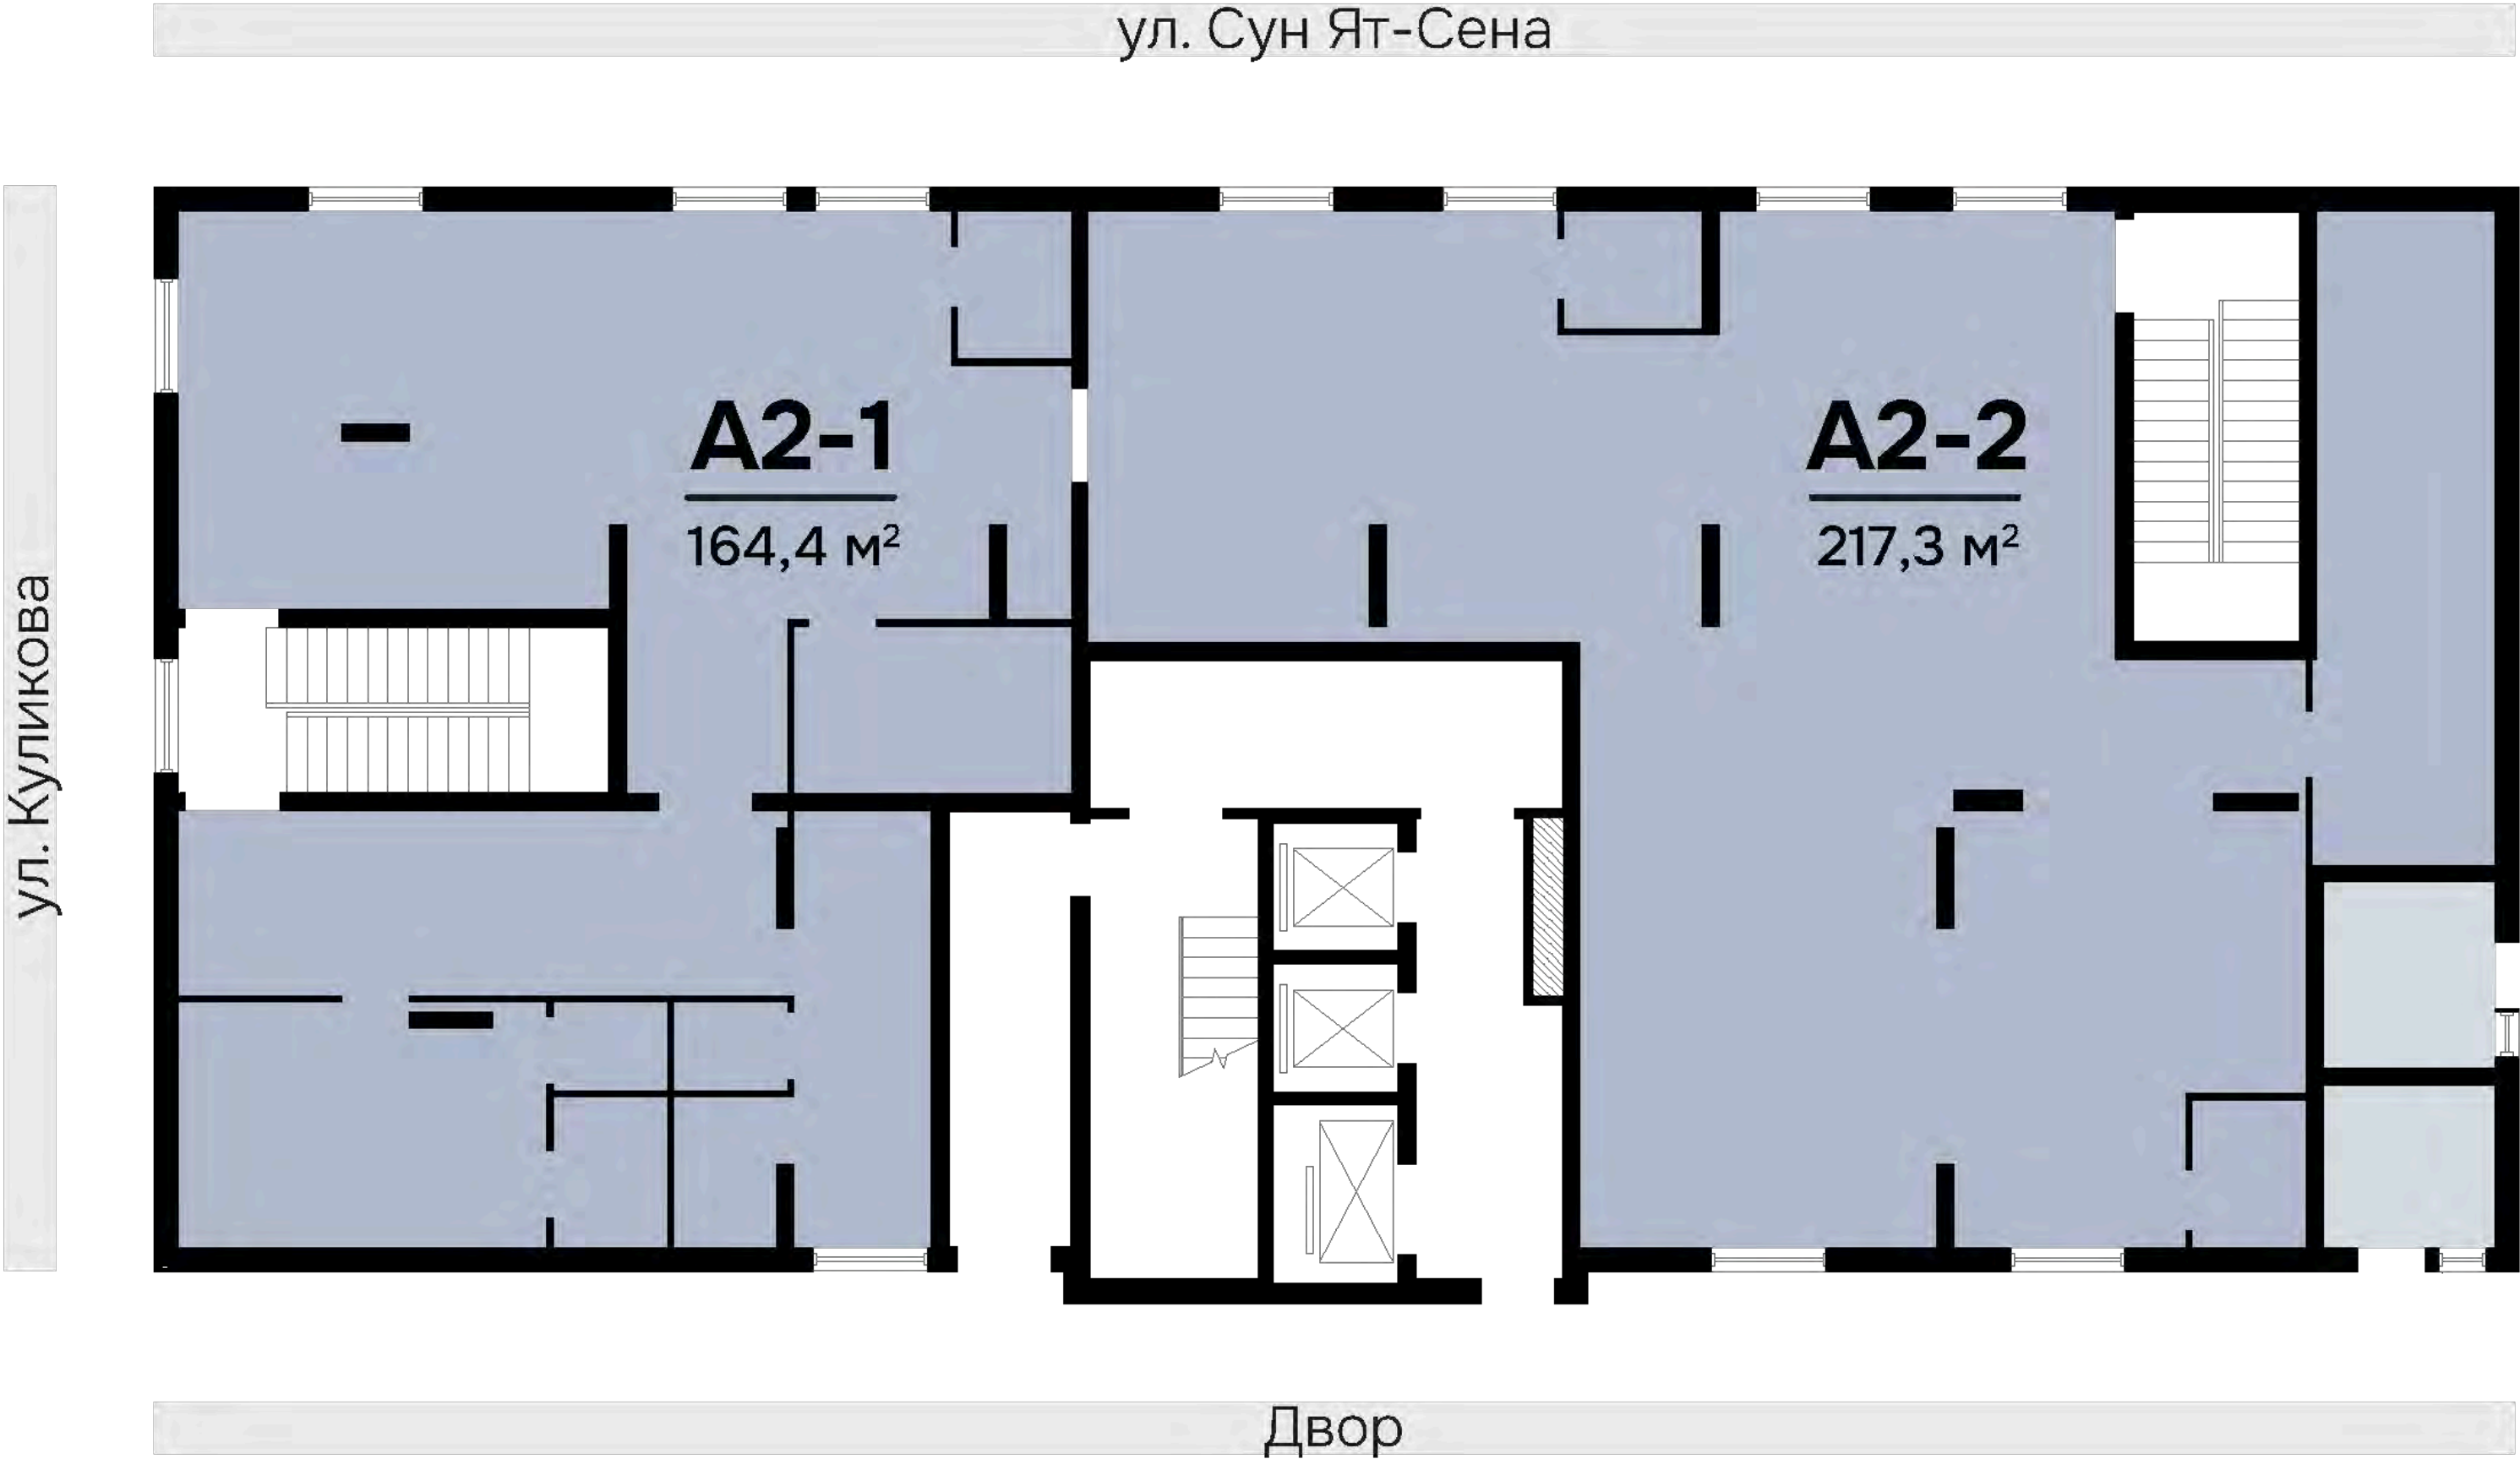

- тех. помещение
- коммерческое помещение

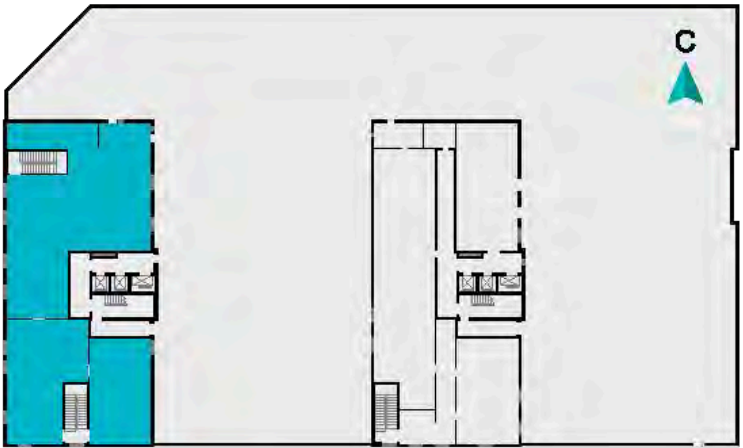

ул. Куликова

Коммерческое помещение



СЕКЦИЯ 1

Этаж2

Общая площадь164,4 м²

Высота потолков3,3 м

Площадь помещения указана согласно проекту, может измениться после сдачи дома

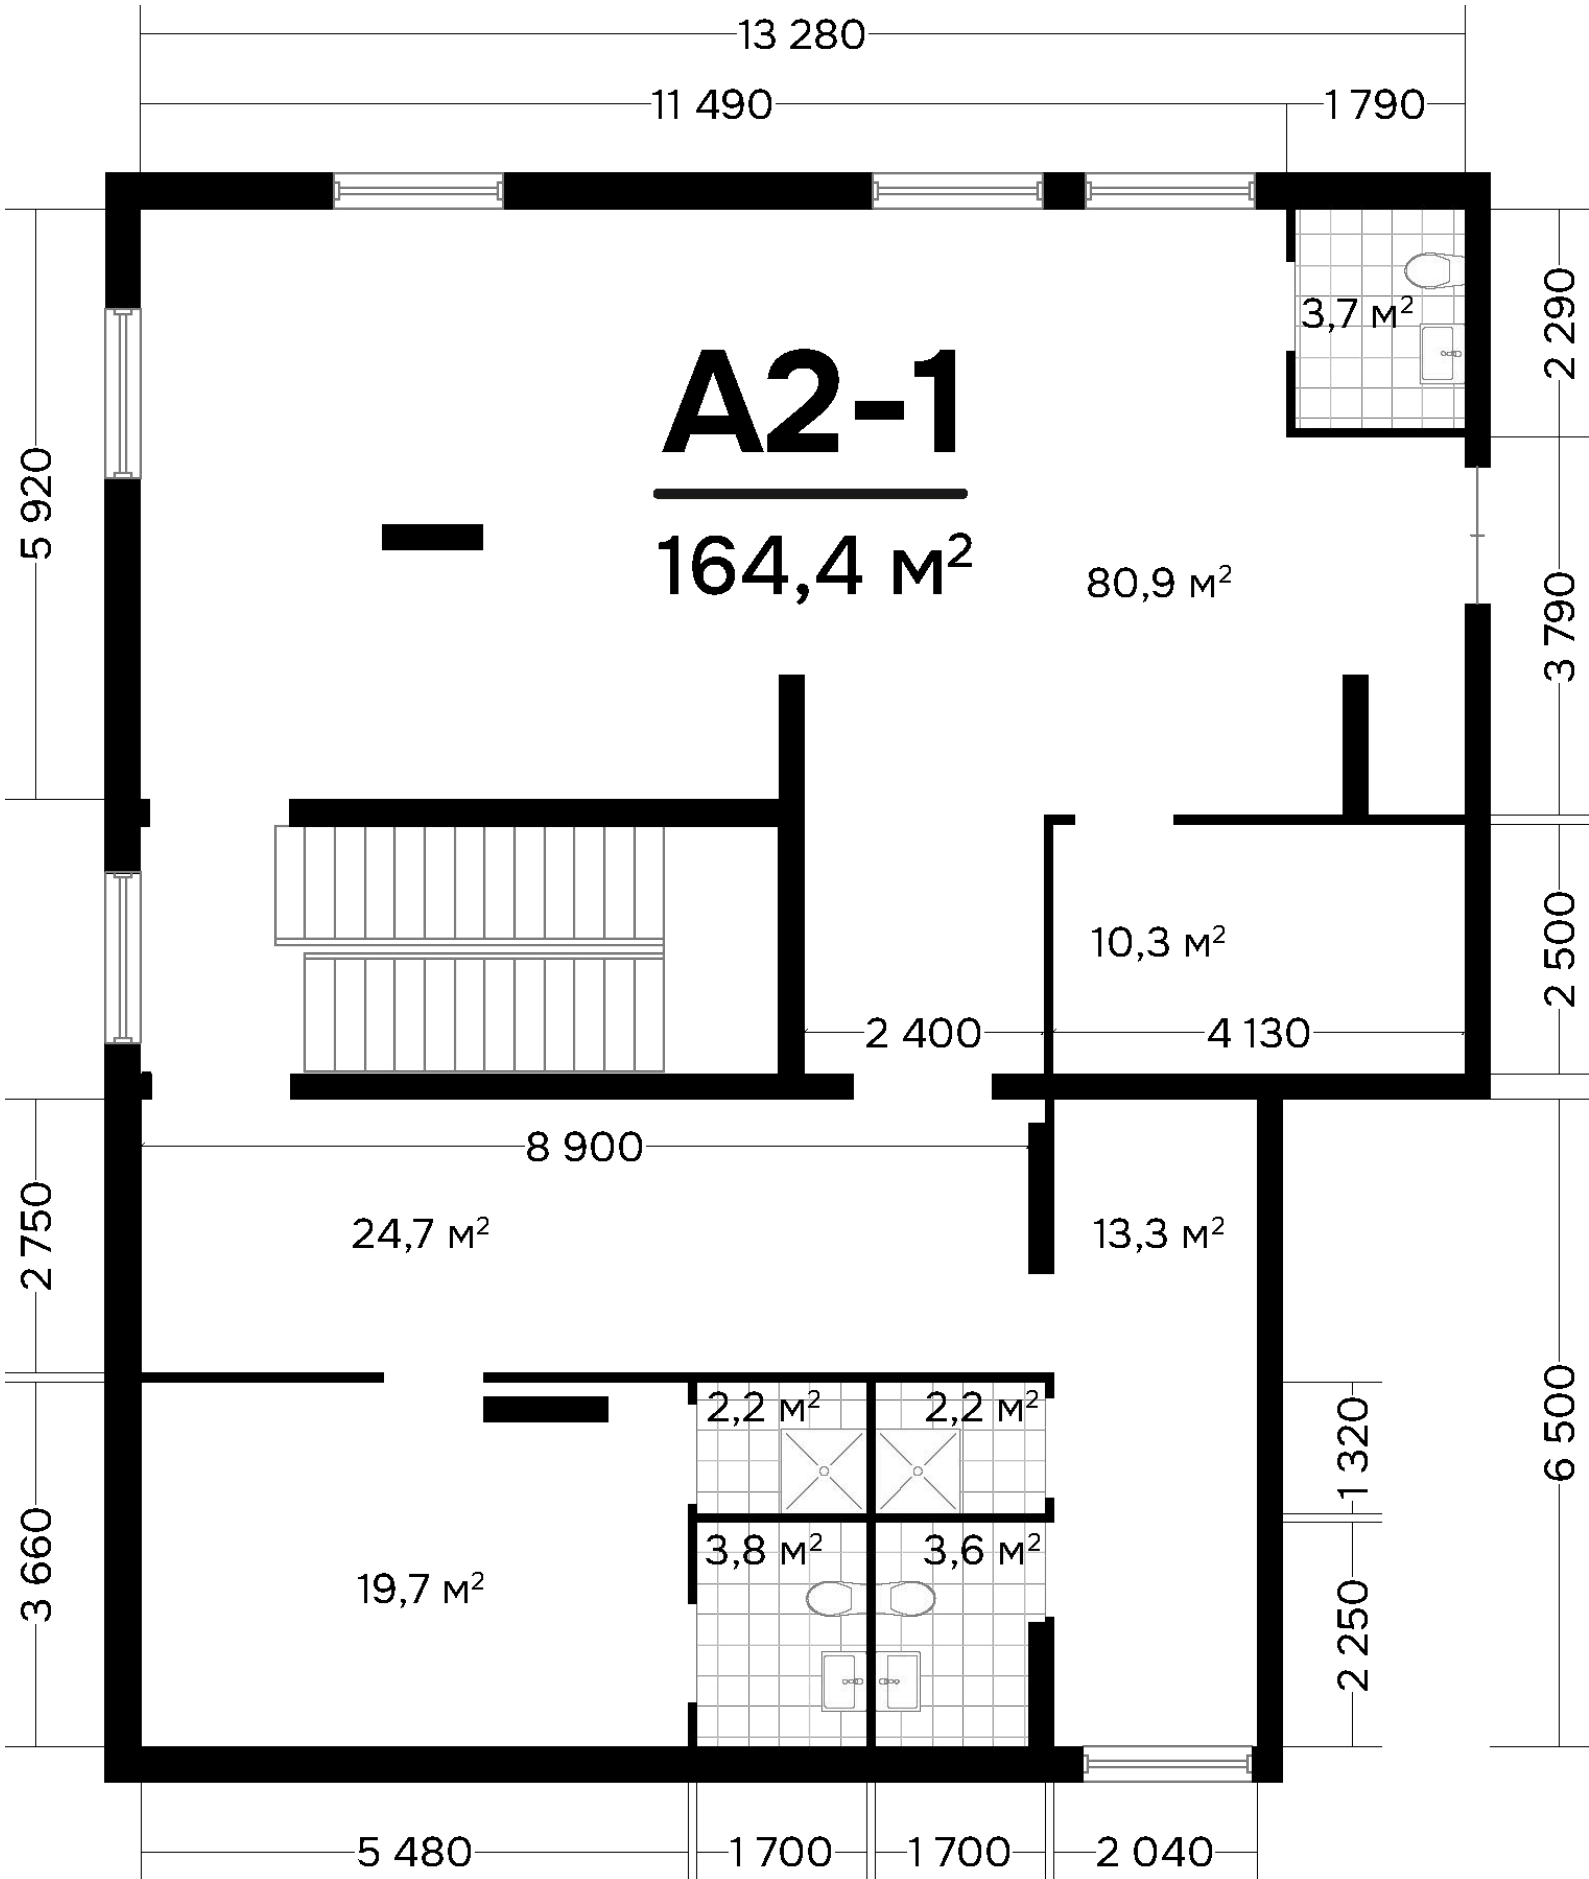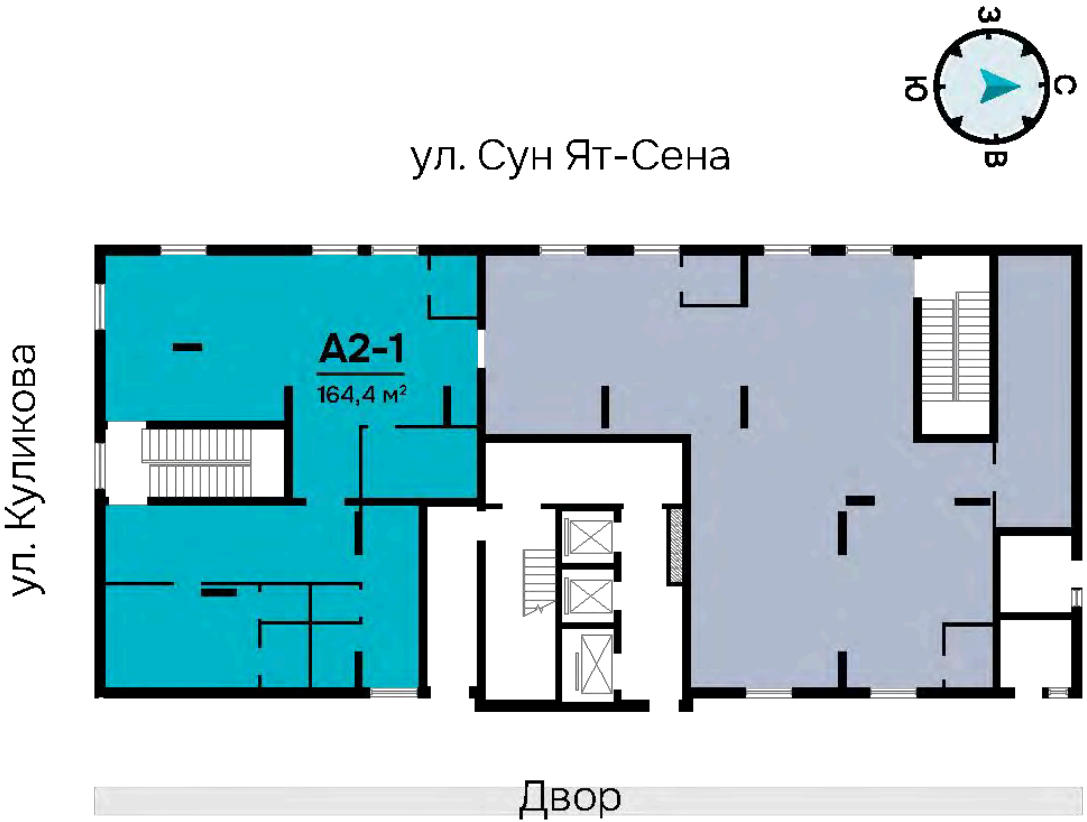

Коммерческое помещение



СЕКЦИЯ 1

Этаж2

Общая площадь217,3 м²


Высота потолков3,3 м

Площадь помещения указана согласно проекту, может измениться после сдачи дома

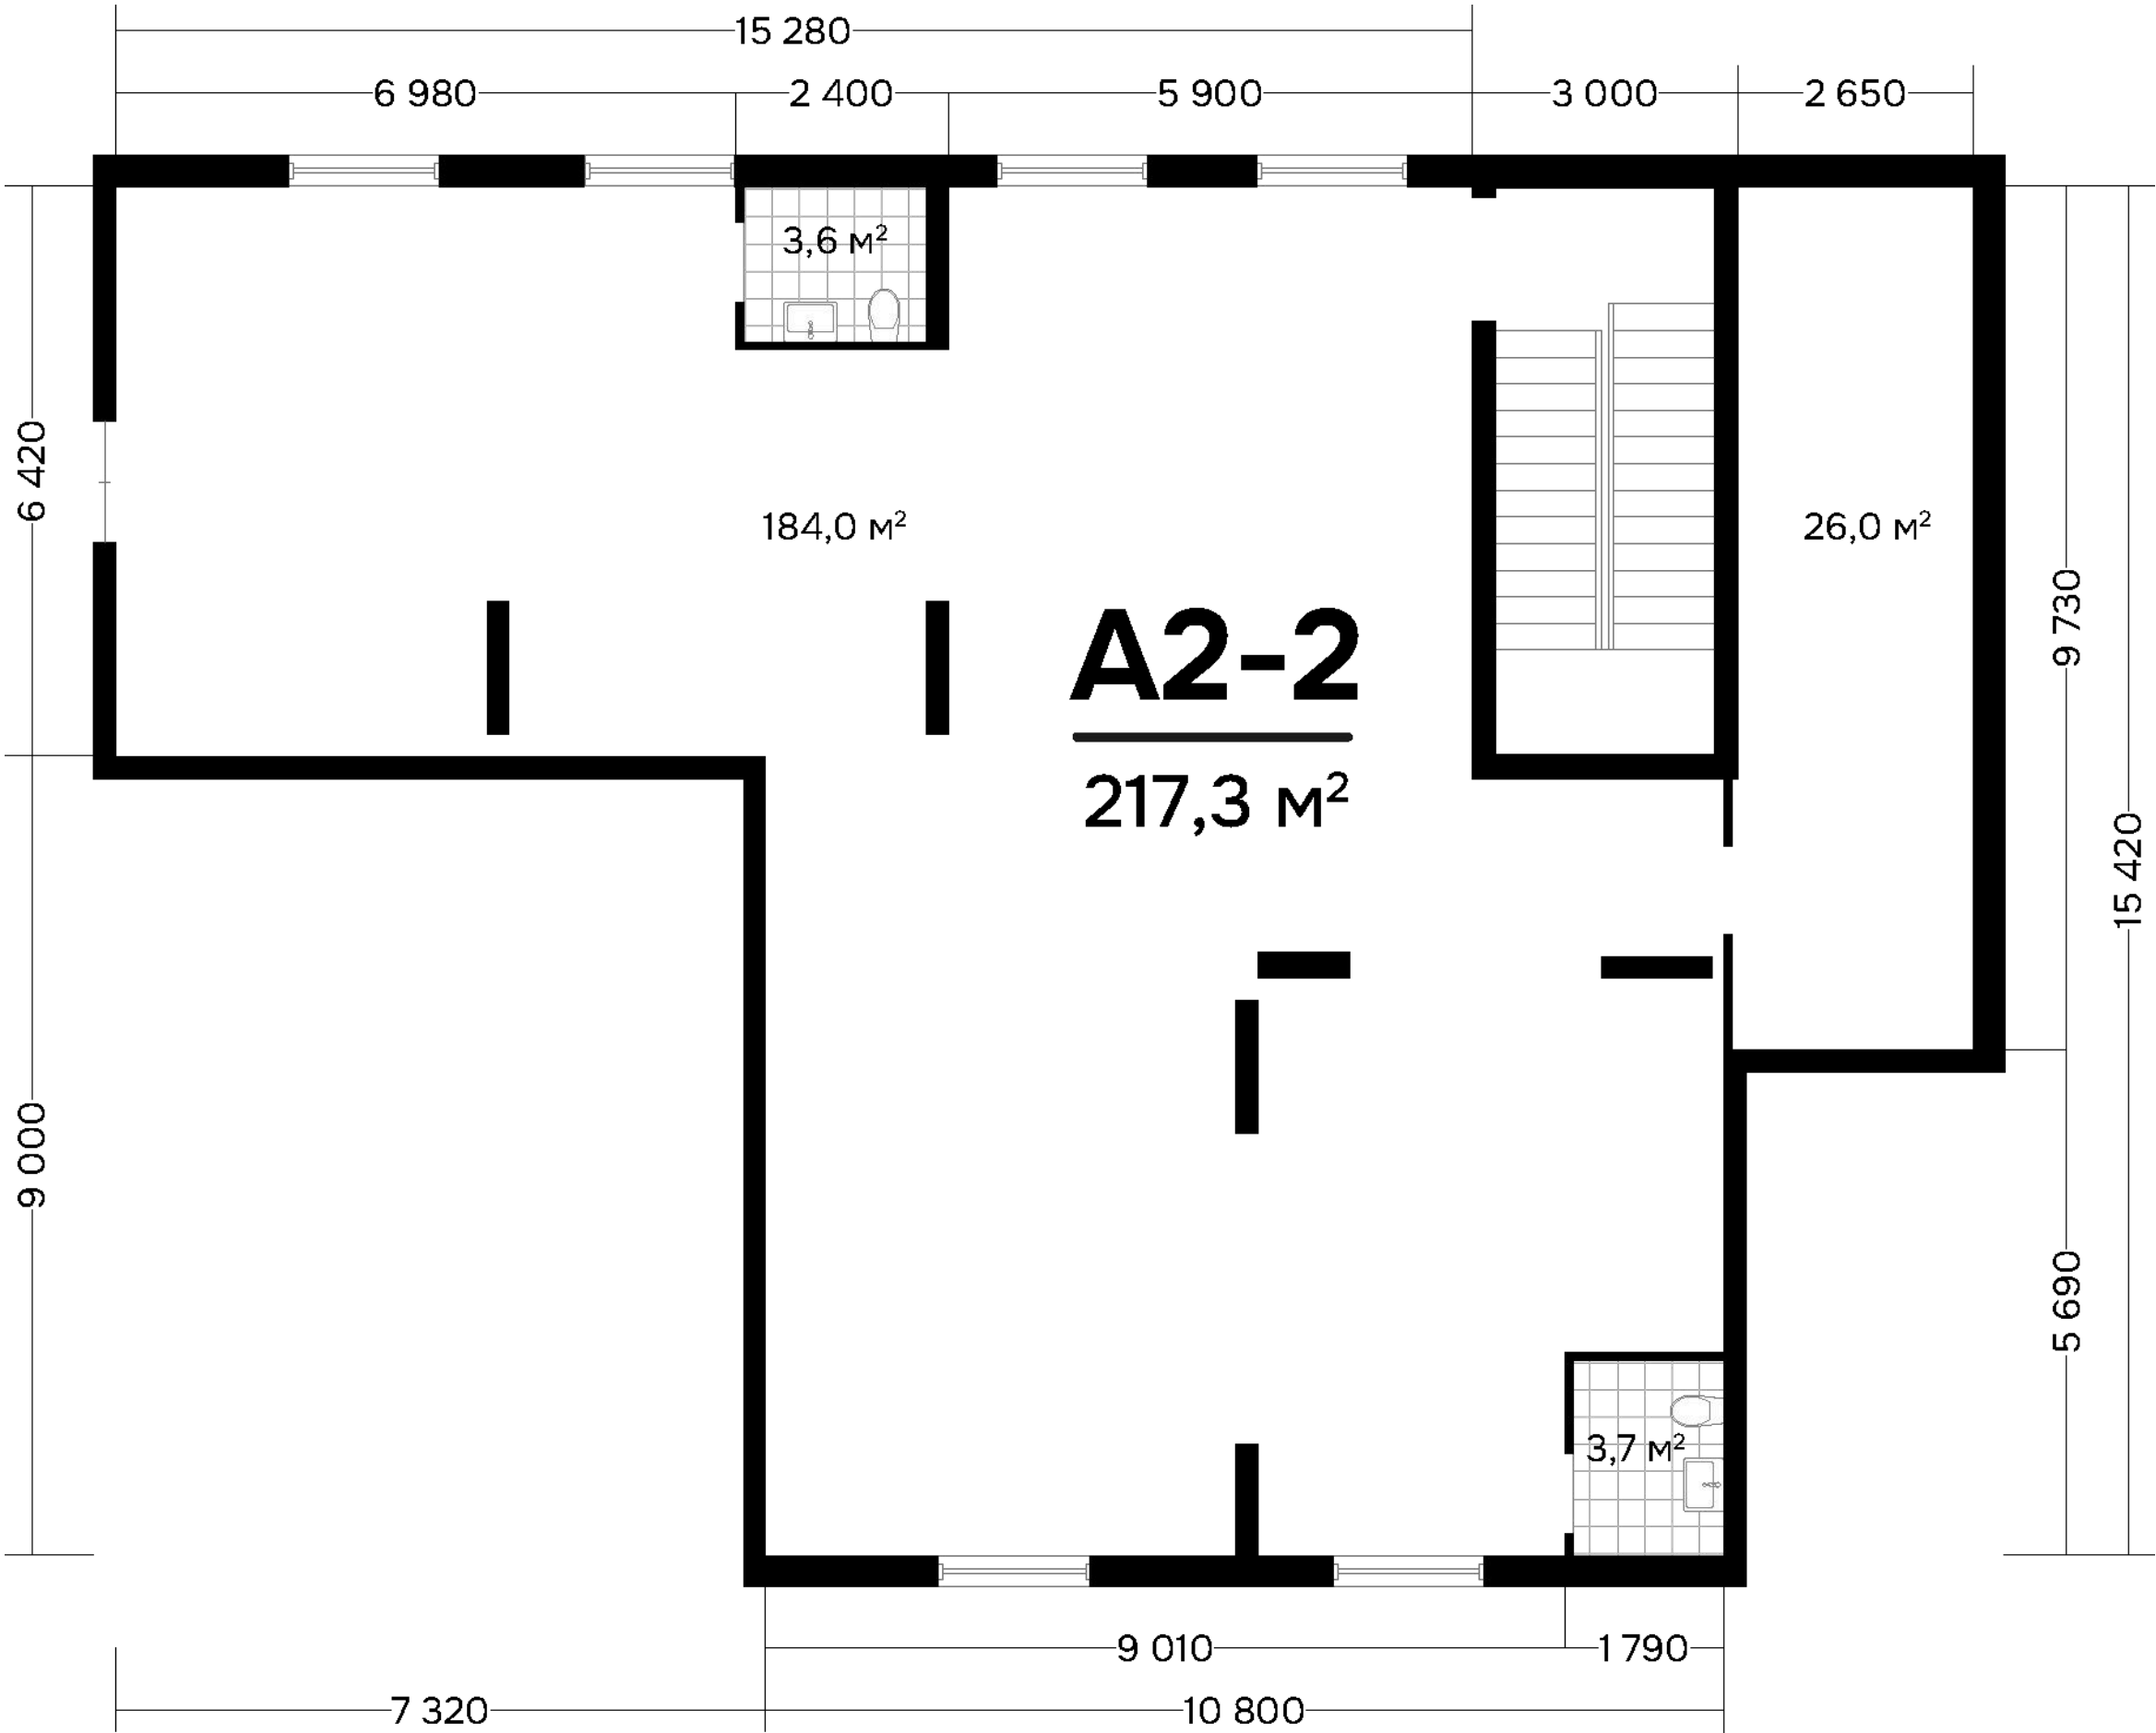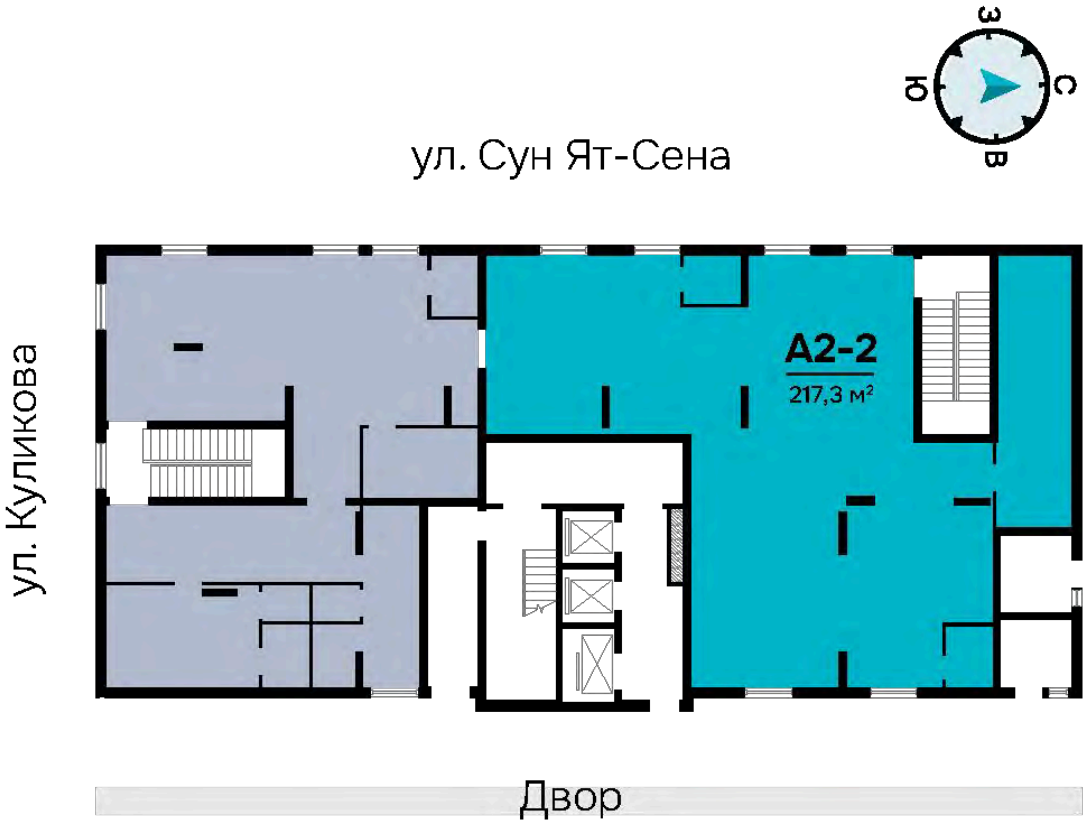

Коммерческое помещение

Секция 1. Второй этаж

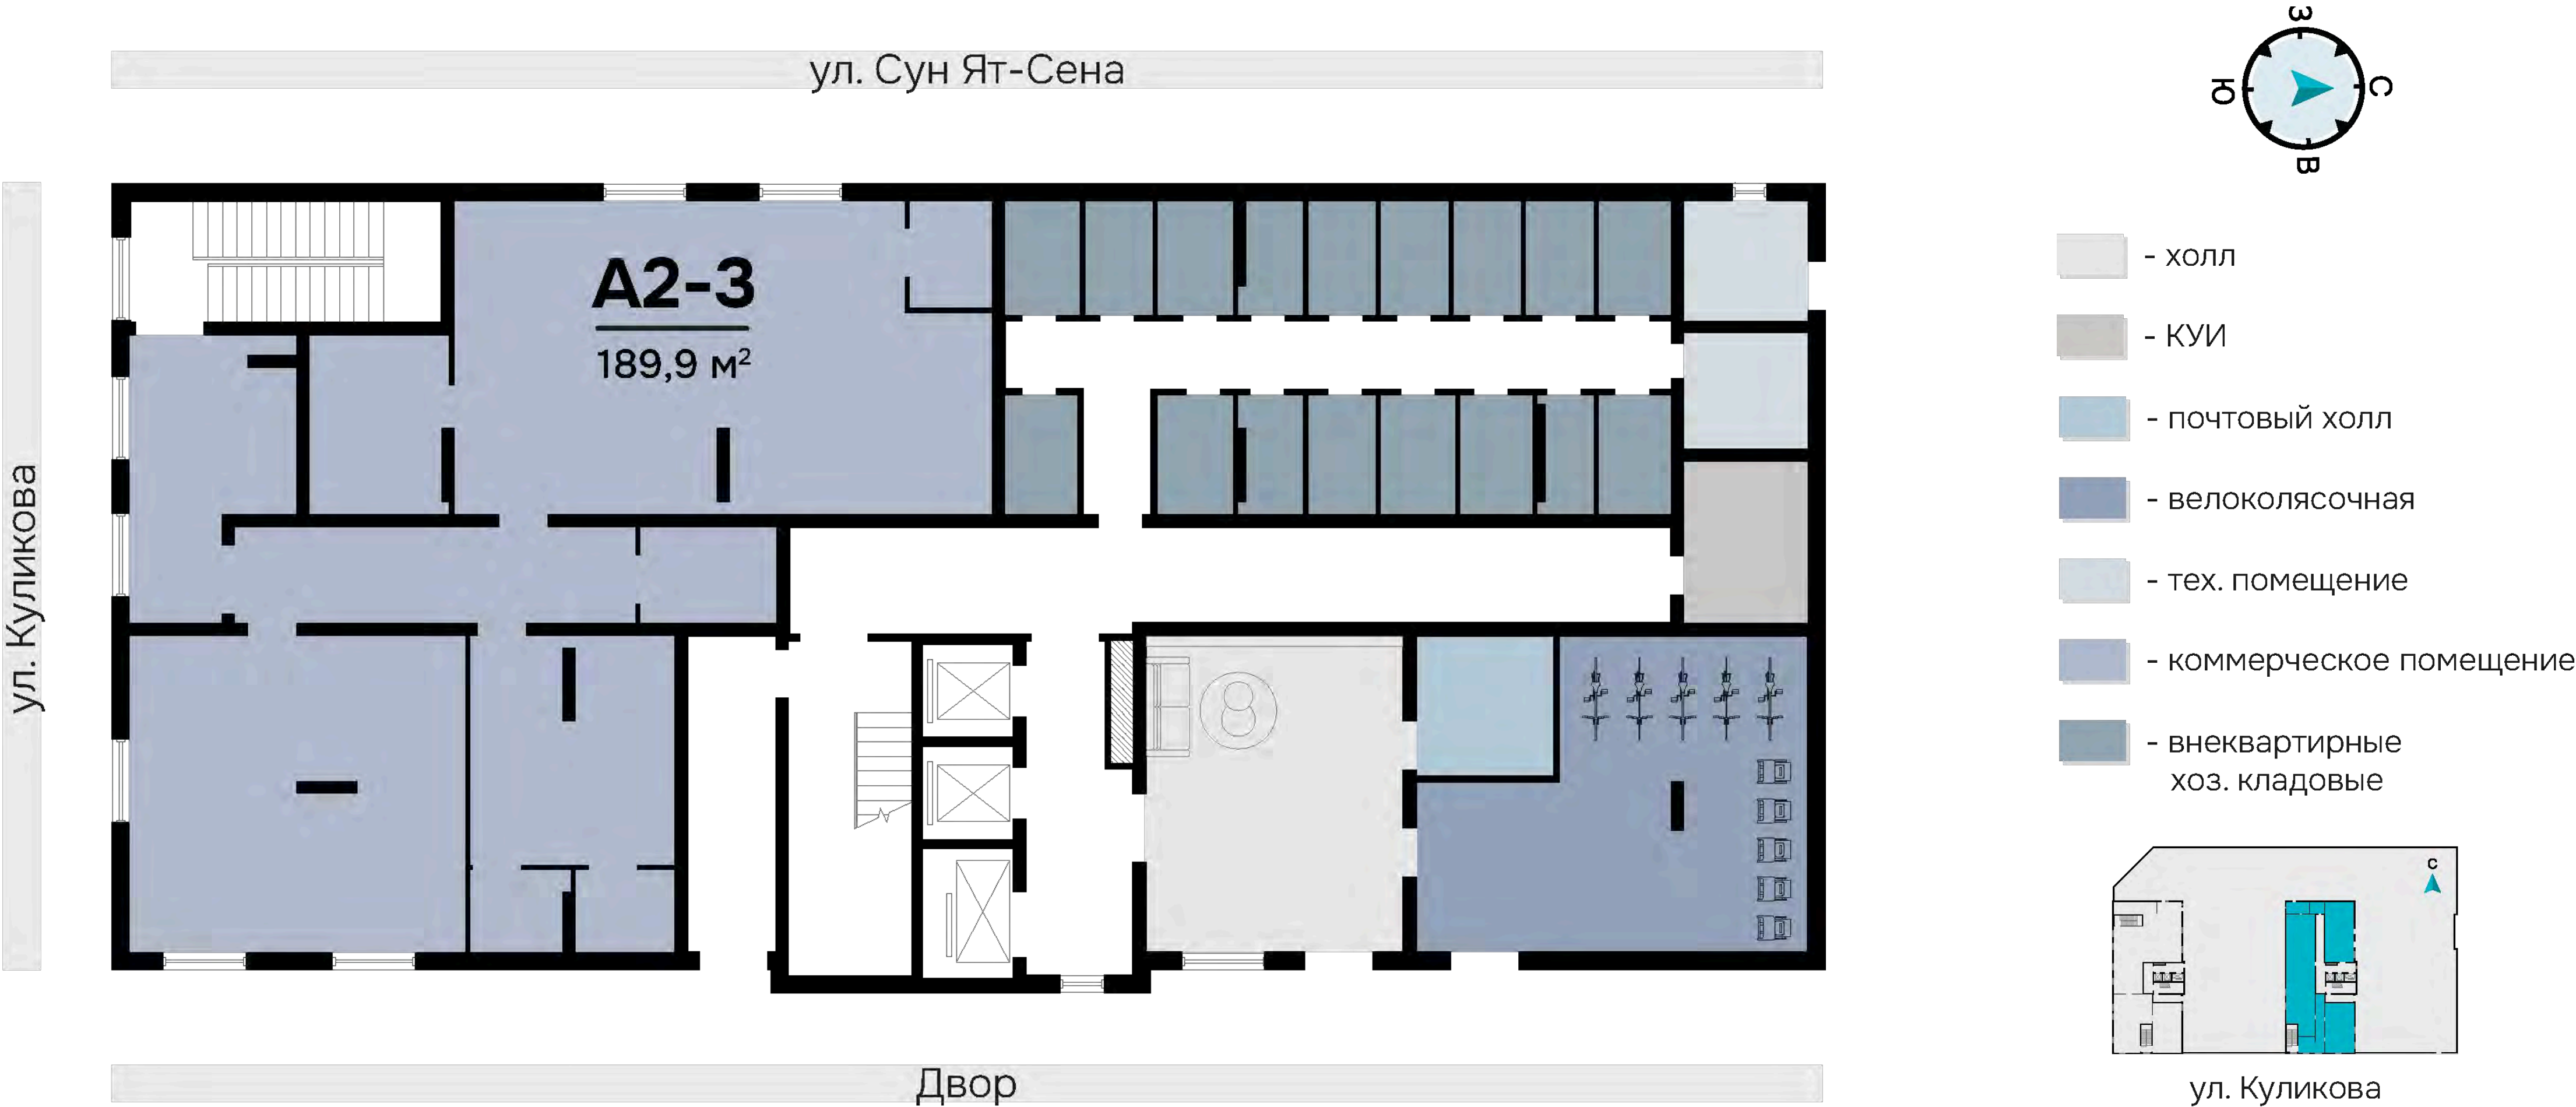

Коммерческое помещение


СЕКЦИЯ 2

Этаж2

Общая площадь189,9 м²

Высота потолков3,3 м

Площадь помещения указана согласно проекту, может измениться после сдачи дома

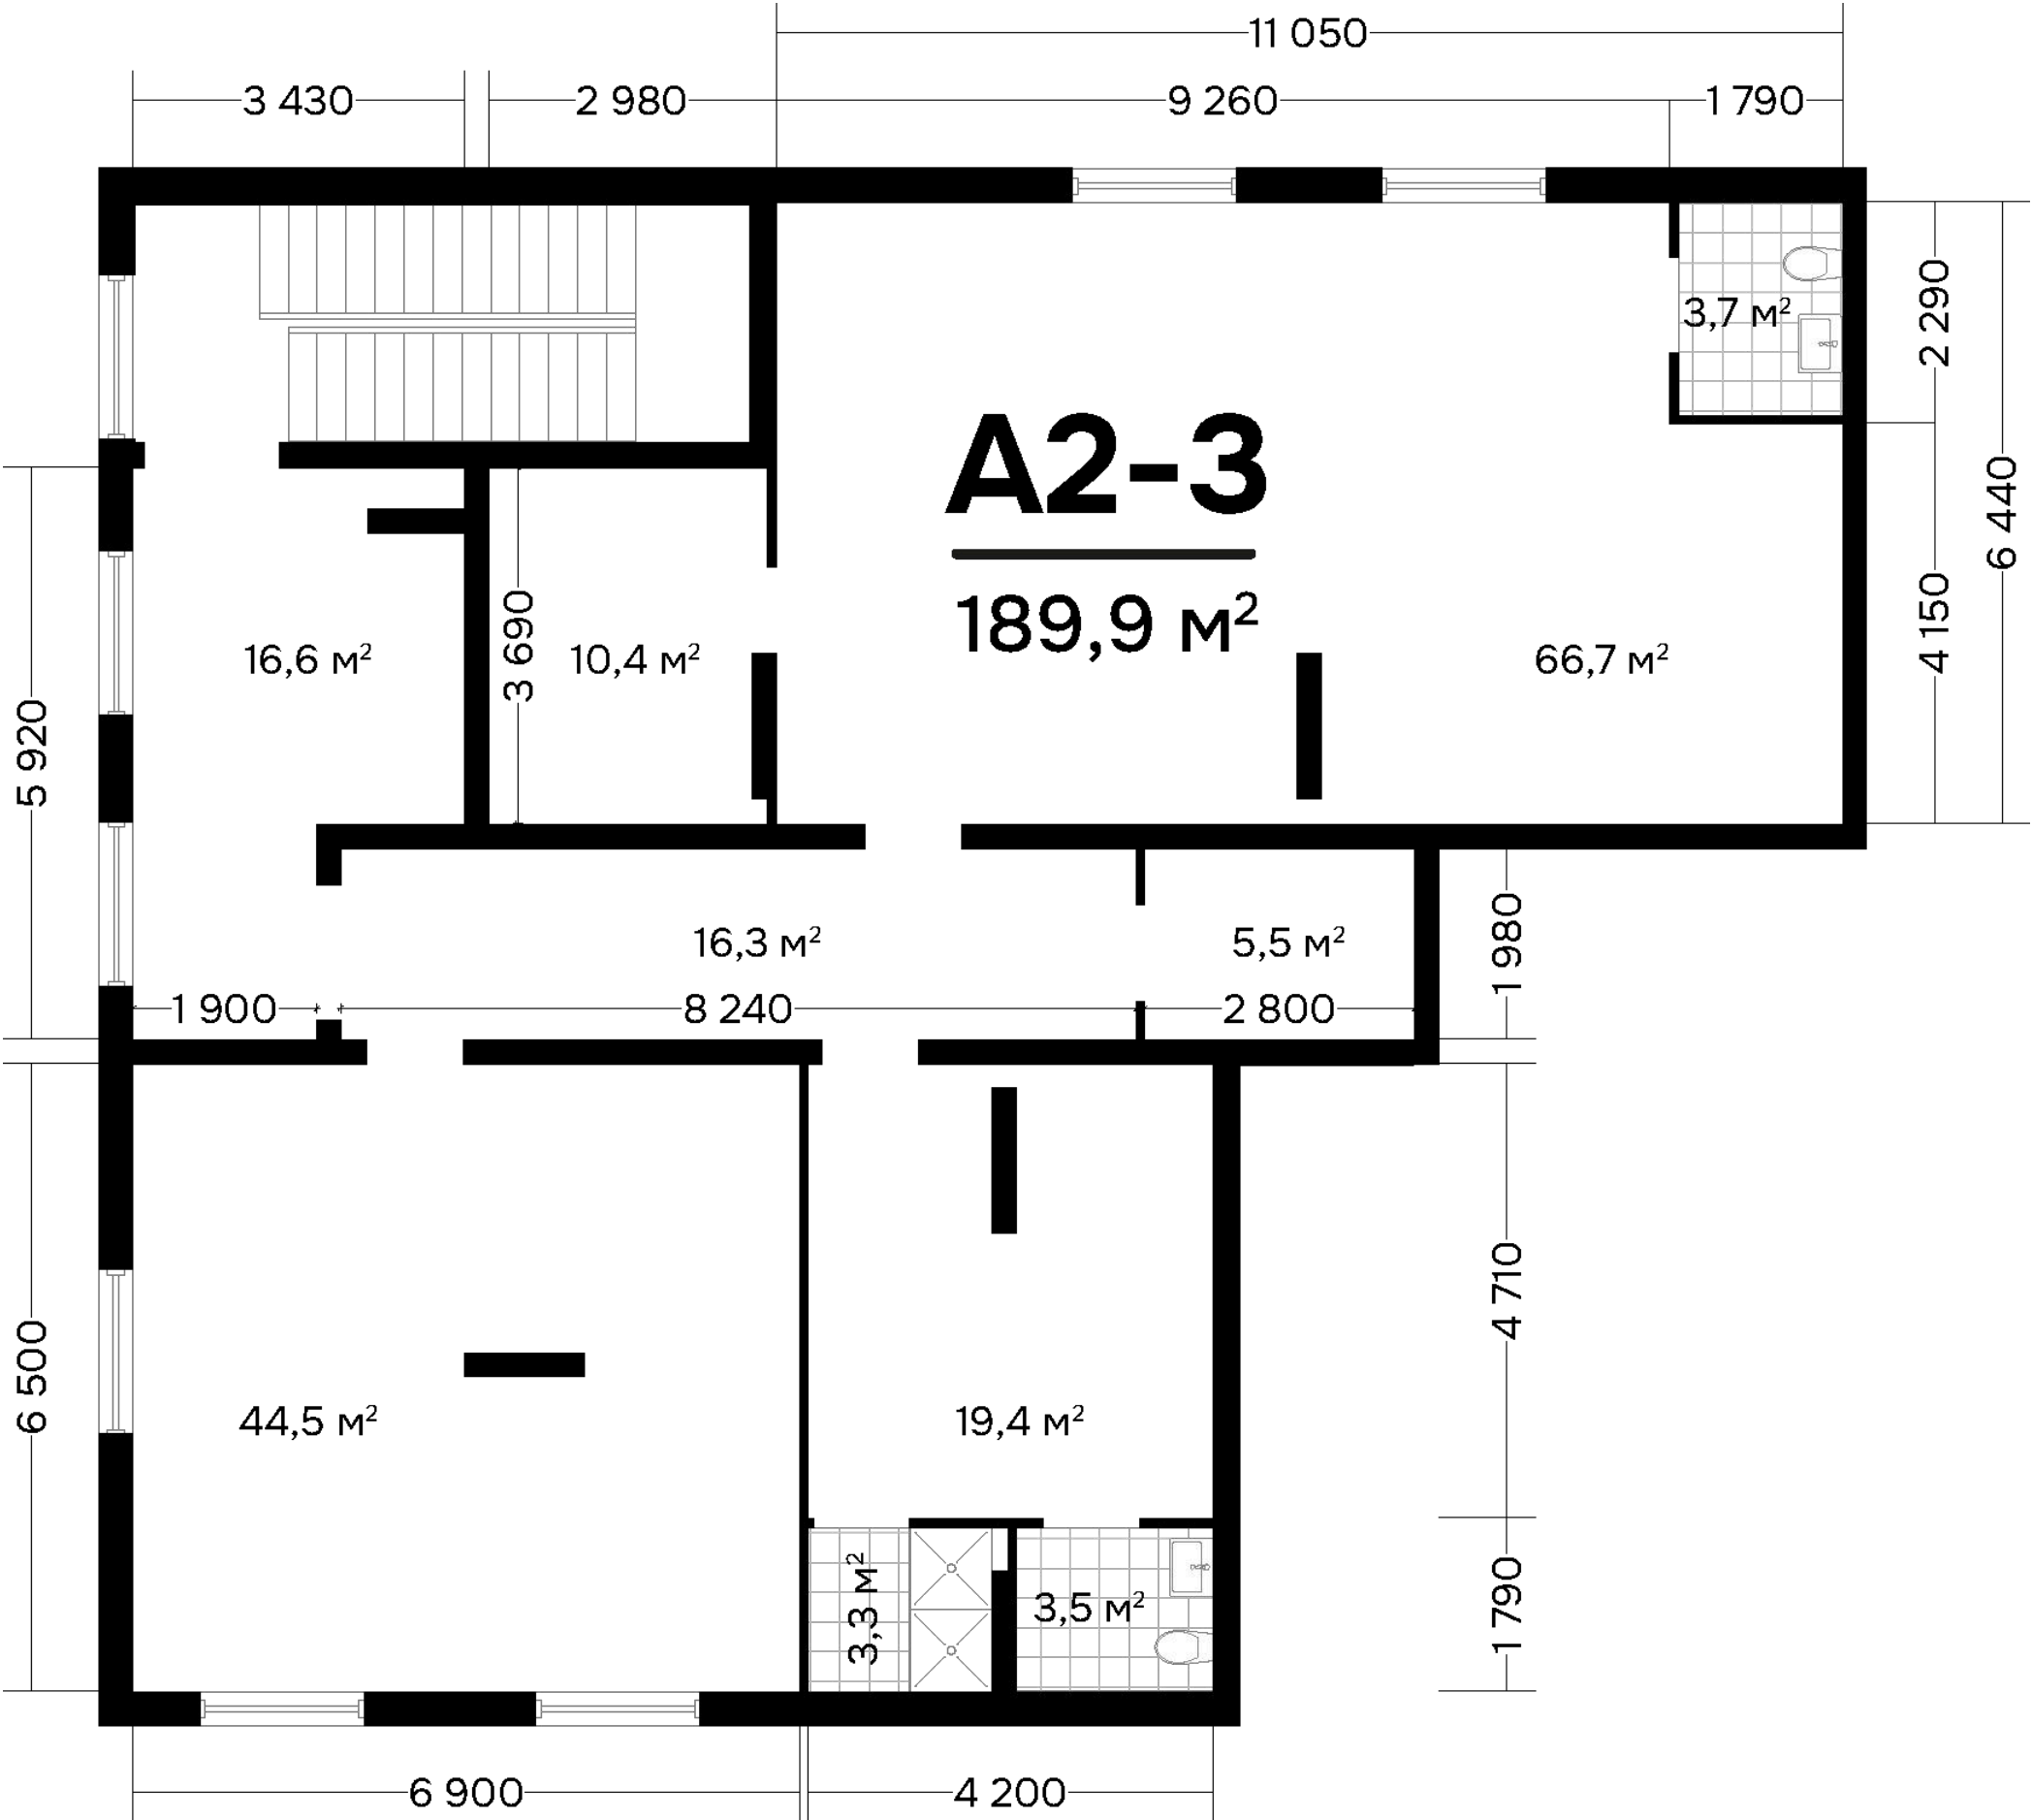

PROGRESS[®] * **DERZKIY
DEVELOPER**

Отдел по работе
с коммерческой
недвижимостью

 **+7 (988) 600-07-83**