

PROGRESS[®] * **DERZKIY
DEVELOPER**

Коммерческая недвижимость

Ваш бизнес заслуживает лучшего расположения

Астрахань →

Bake Street



PROGRESS[®] — ЭТО НАДЁЖНО

- Год основания **2012**
- Города присутствия **Екатеринбург** **Астрахань**
- Строящихся многоквартирных домов **23**
- Звёзд по рейтингу ЕРЗ **5**
- В центре нашей работы **Клиент**
- Человек в штате компании **500**
- Мы всегда выполняем свои обязательства
- Основа нашей работы **Честность и открытость**


Преимущества работы с нами



Работа с надежным
застройщиком



Востребованные,
развитые локации

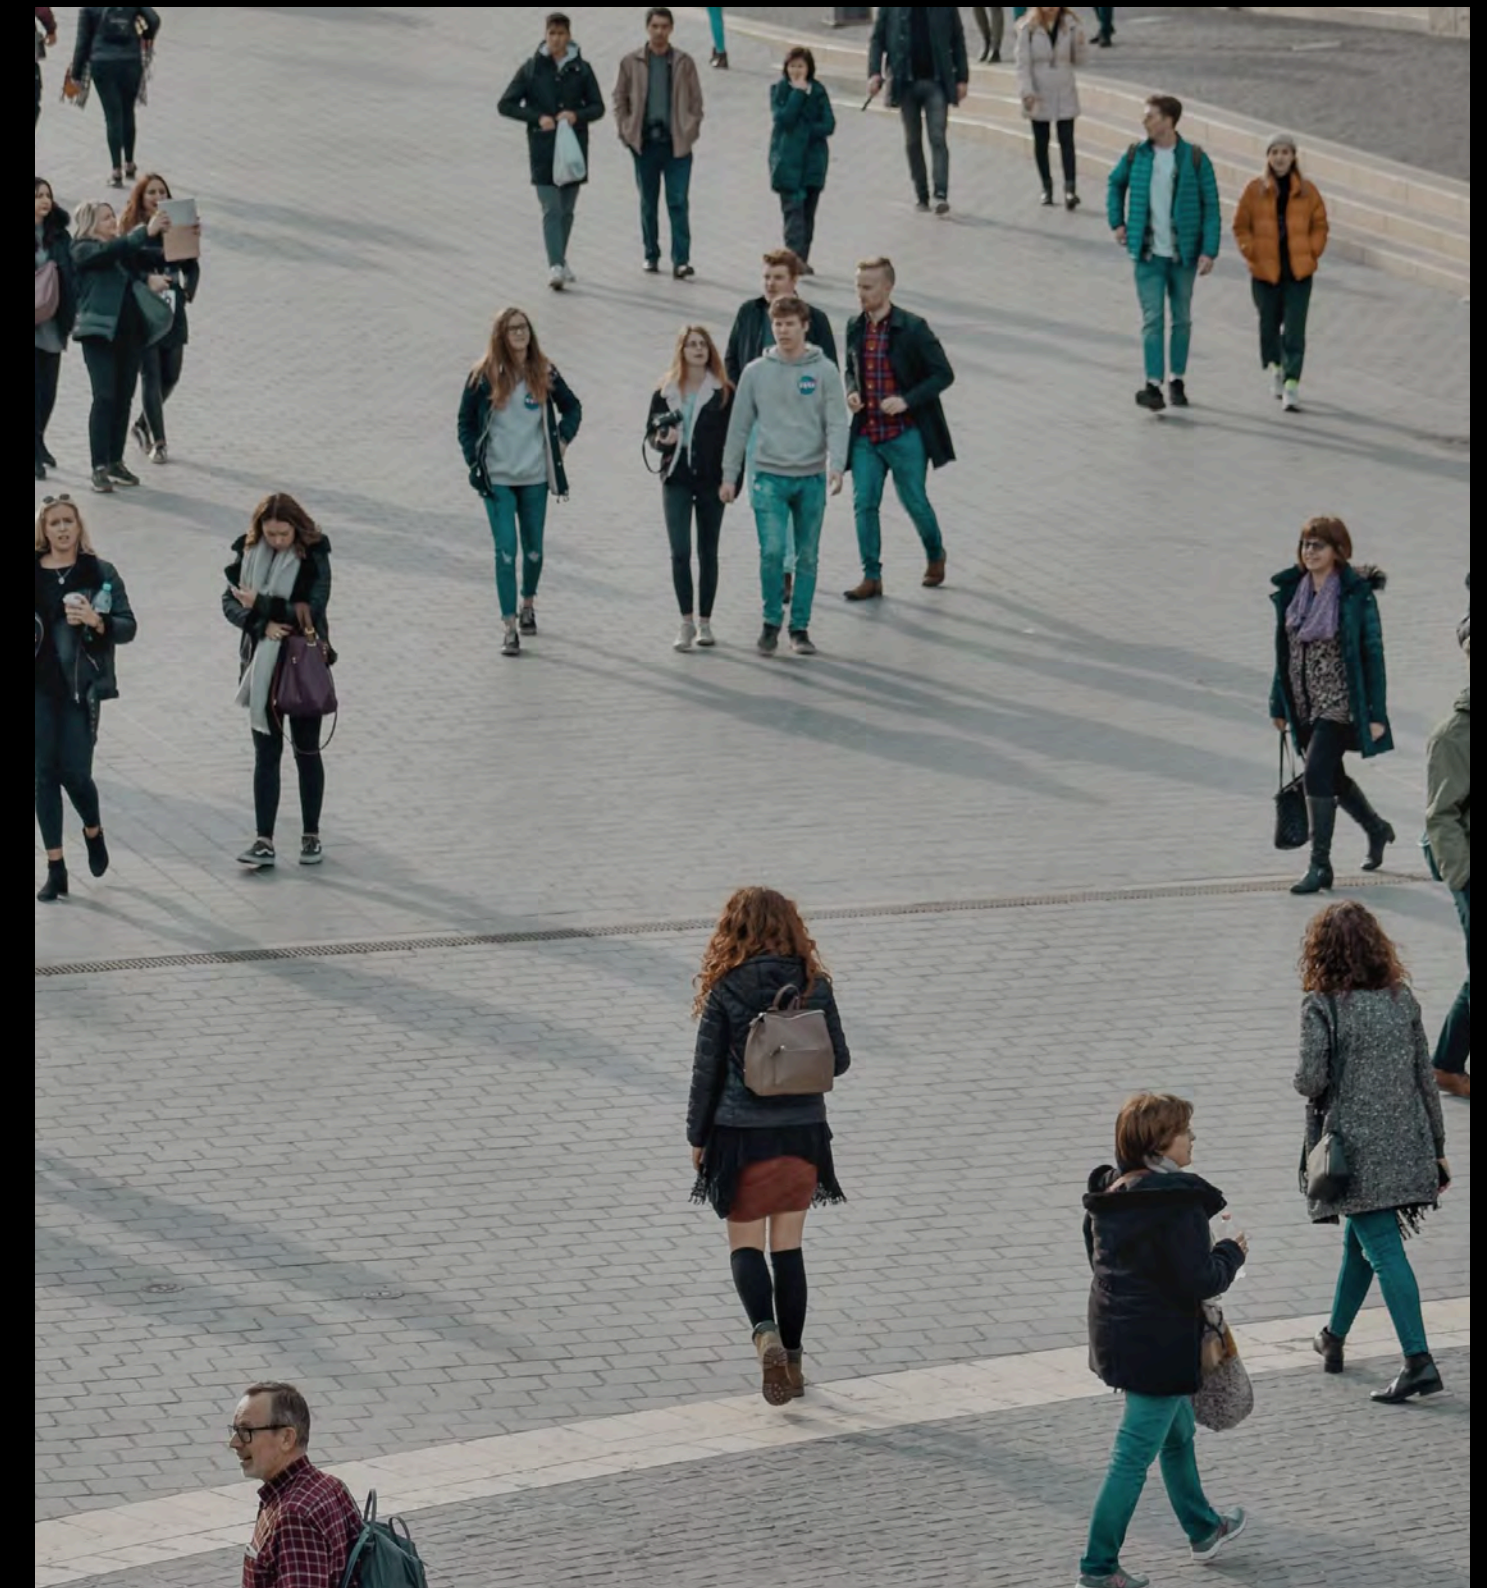

Привлекательная численность
потенциальных клиентов

Карта проектов

Астрахань



● «Атмосфера»



● PROGRESS Савушкина



● PROGRESS Приволжский затон



● PROGRESS Новый



● PROGRESS Сити



● PROGRESS Восточный



● PROGRESS Альбион

Екатеринбург



● Amundsen



● PROGRESS Академический



● PROGRESS Встречный

PROGRESS

НОВЫЙ




«PROGRESS Новый» — проект олицетворение современной городской жизни, где сливаются динамика мегаполиса и продуманный комфорт. Жилой комплекс высотой в 24 этажа с бирюзовыми акцентами формирует новый силуэт района, становясь его визуальной доминантой.



Преимущества для коммерции

- Высокий автомобильный и пешеходный трафик, обусловленный расположением на первой линии, вдоль одной из основных транспортных магистралей города, в развитом спальном районе
- Наличие основных объектов социальной инфраструктуры вокруг
- Прямая аренда коммерческих помещений от застройщика.
- Удобной транспортной развязки с возможностью за 10 минут добраться до центра

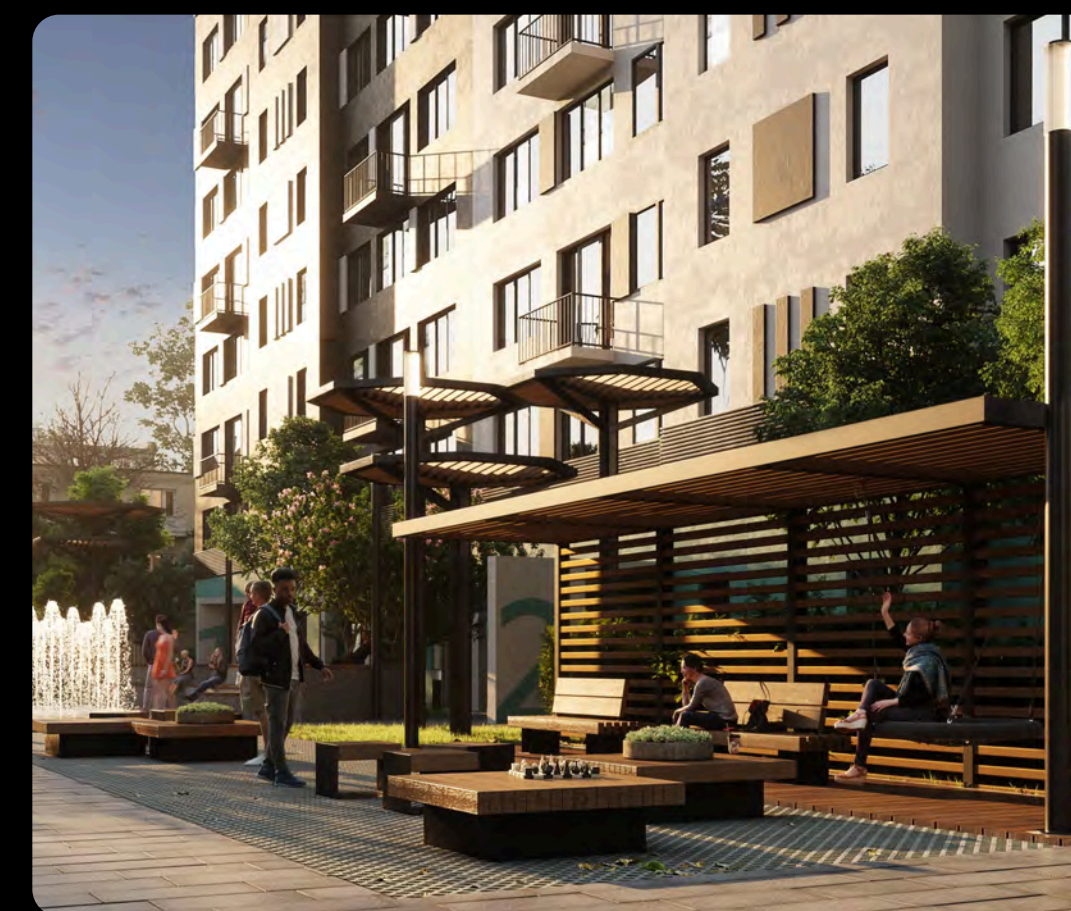



Детский сад
Детский сад №8,
№36, №128



Учебное учреждение
Школа №12, №23, №24,
лицей №2 им. В.В. Разуваева,
АГПК, АГУ



Торговый центр / Магазин
ТРК «Три кота»,
ТЦ «Восточный», «Пятёрочка»,
Fix Price, ТЦ «Михайловский»



Аптека
«Вита», «ШАХ», «Апрель»




Больница
Детская городская поликлиника №3,
городская поликлиника №8
им. Н.И. Пирогова



Спортивное учреждение
Клуб карате Isami dojo

Секция 1-2

План первого этажа

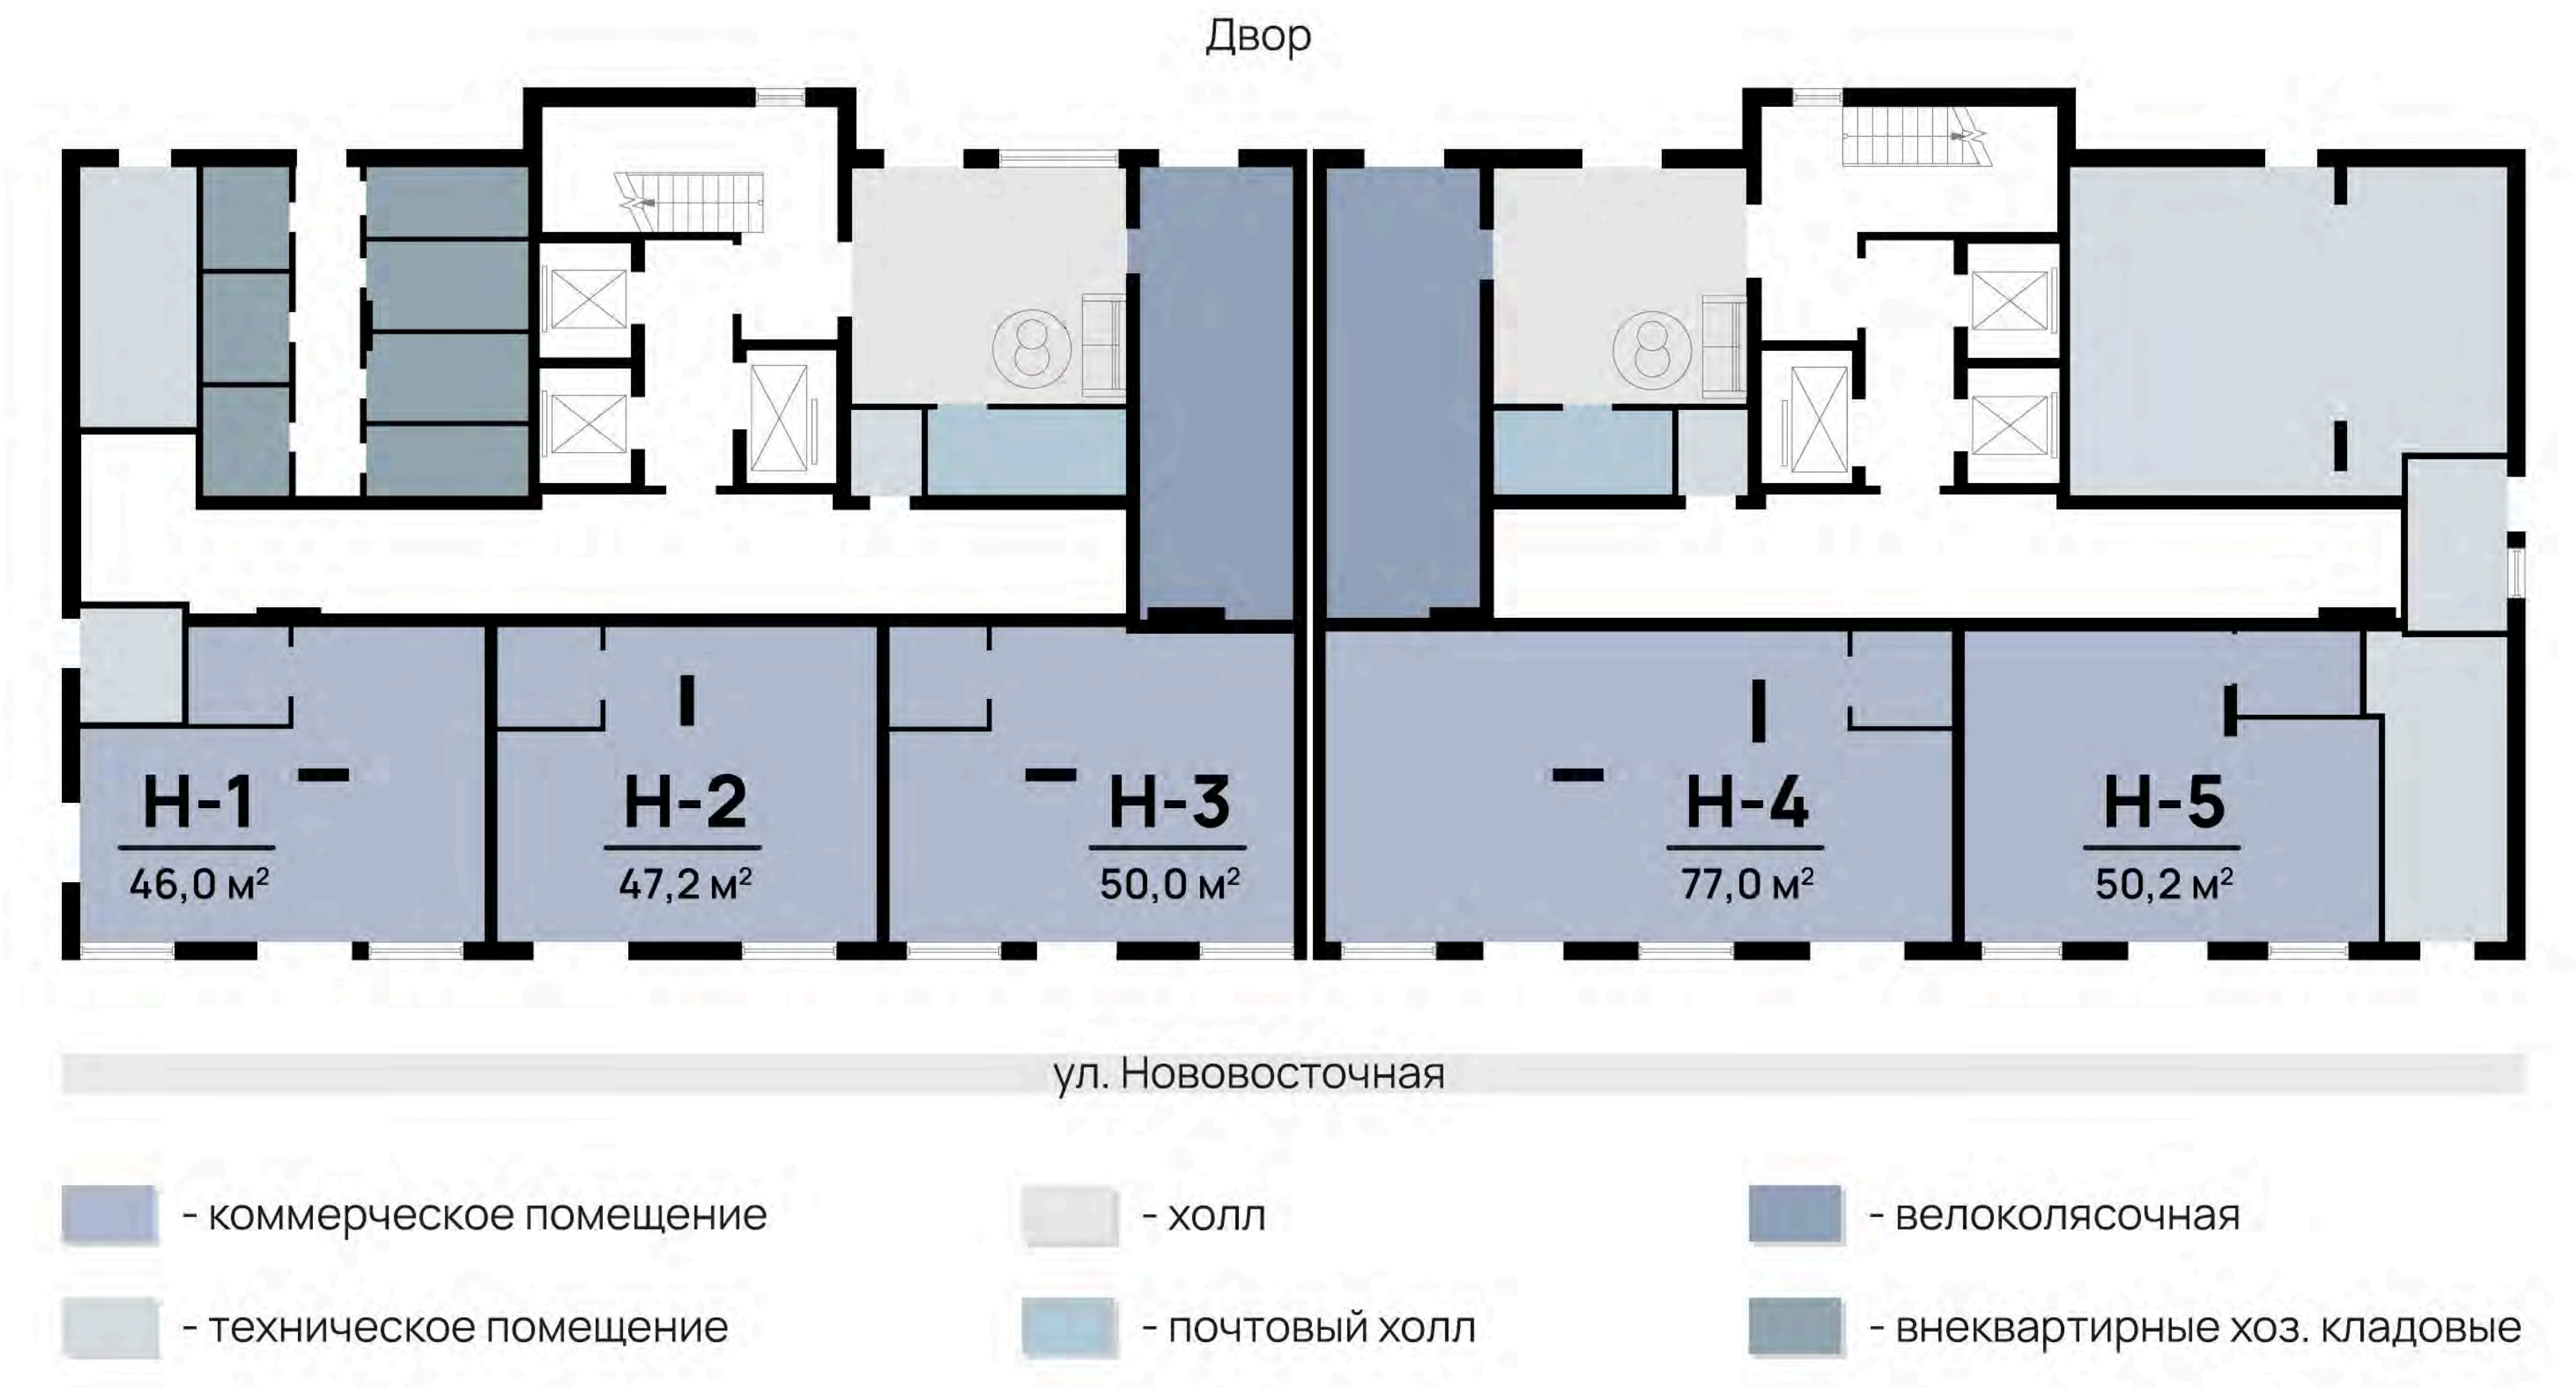

Коммерческое помещение



Секция 1

ЭтажПервый

Общая площадь46,0 м²

Высота потолков3,3 м

Площадь помещения указана согласно проекту, может измениться после сдачи дома

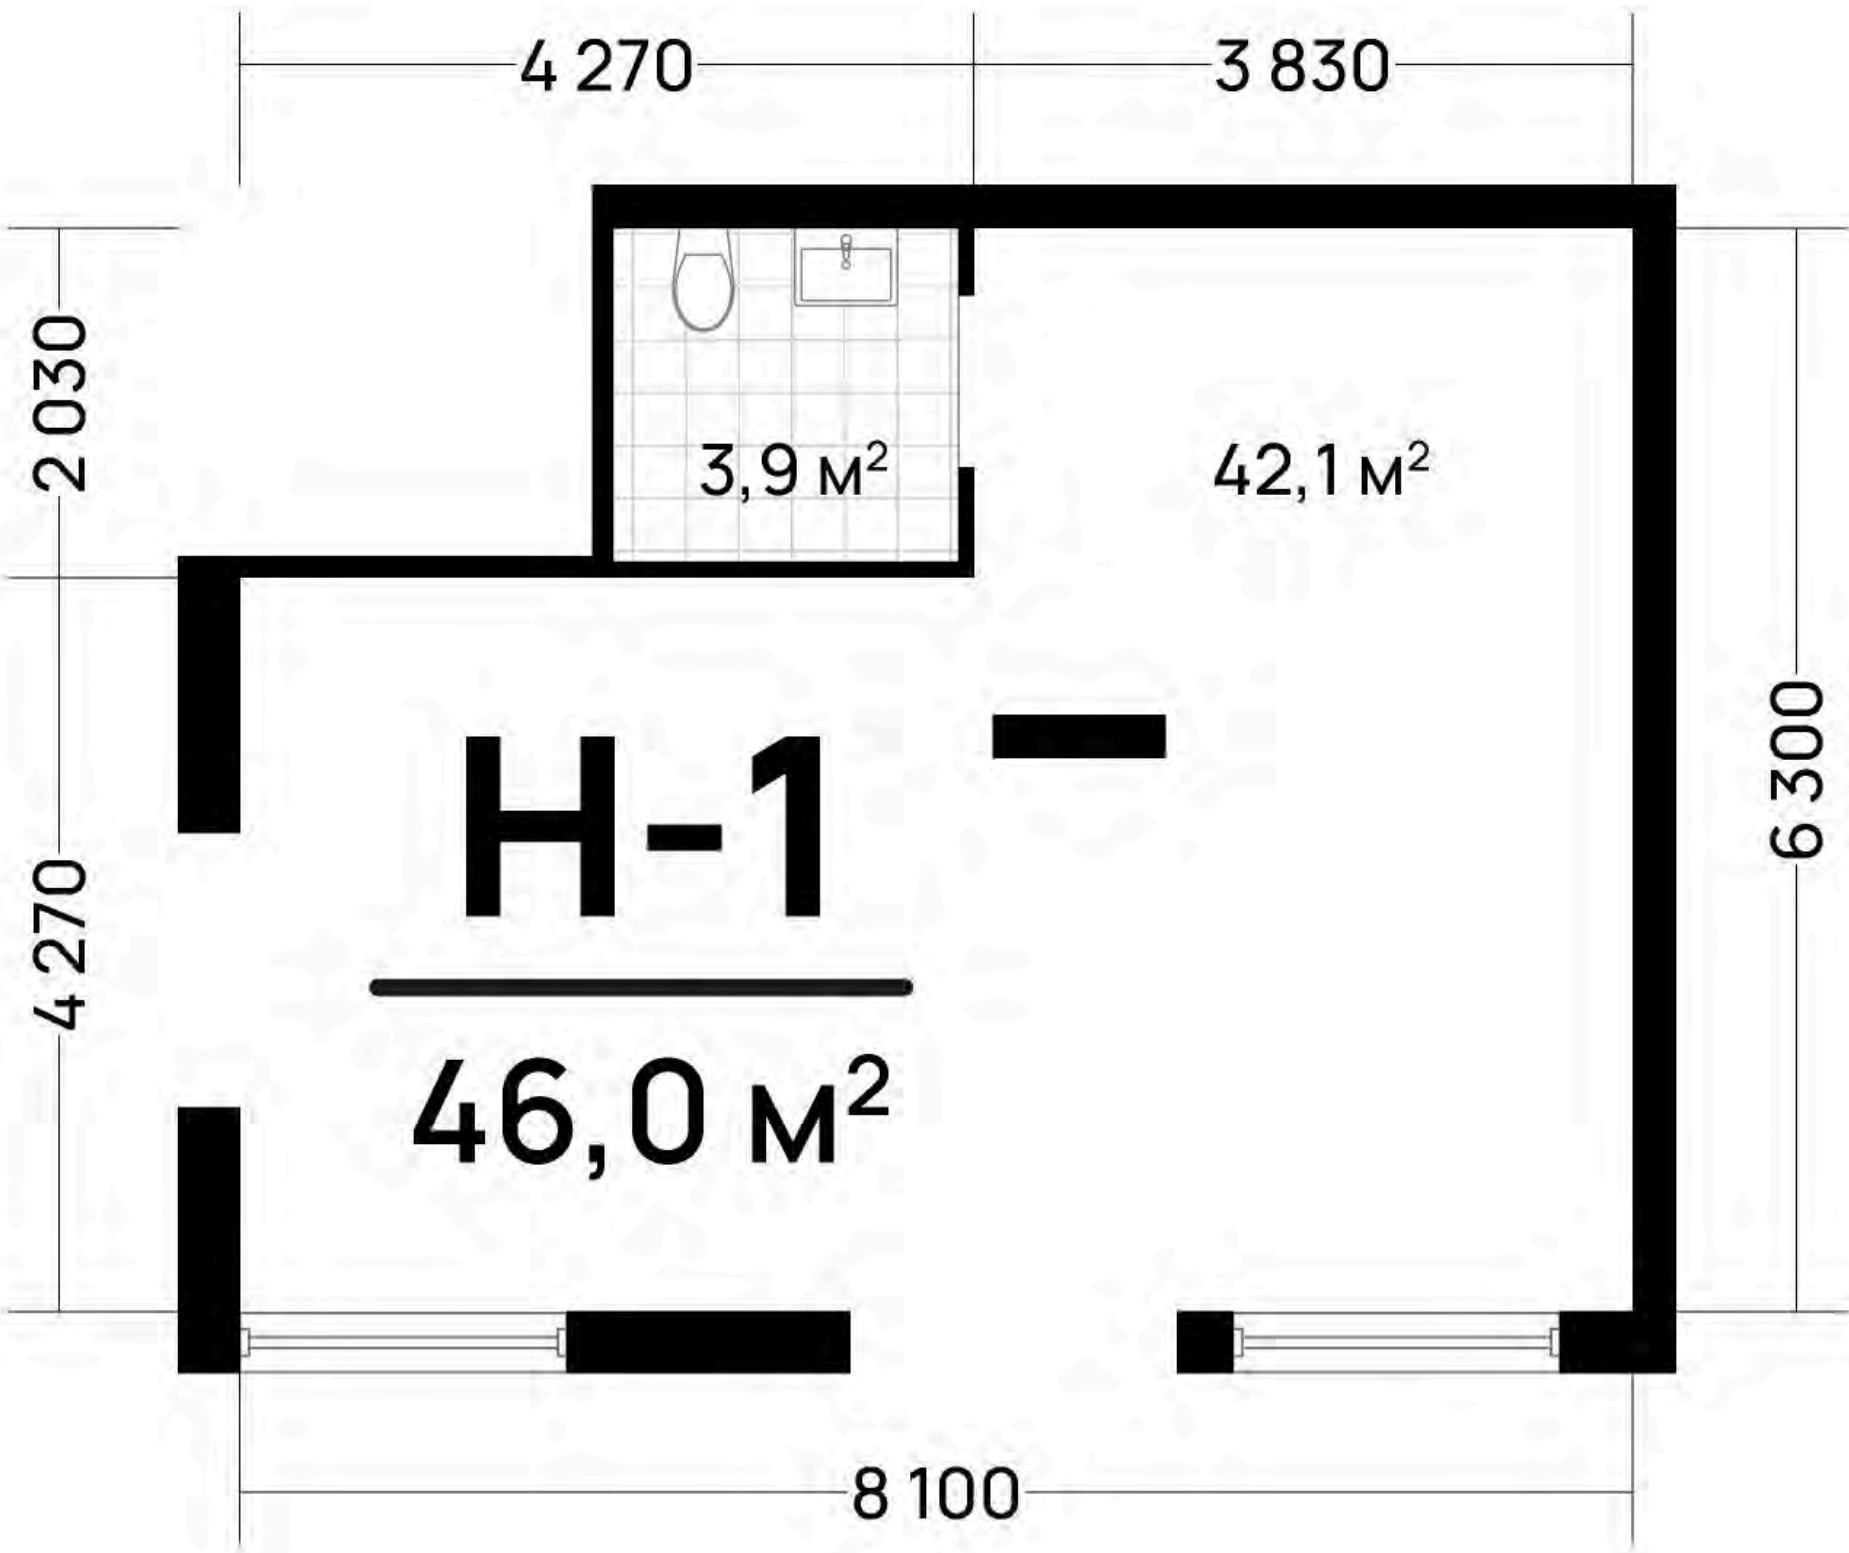
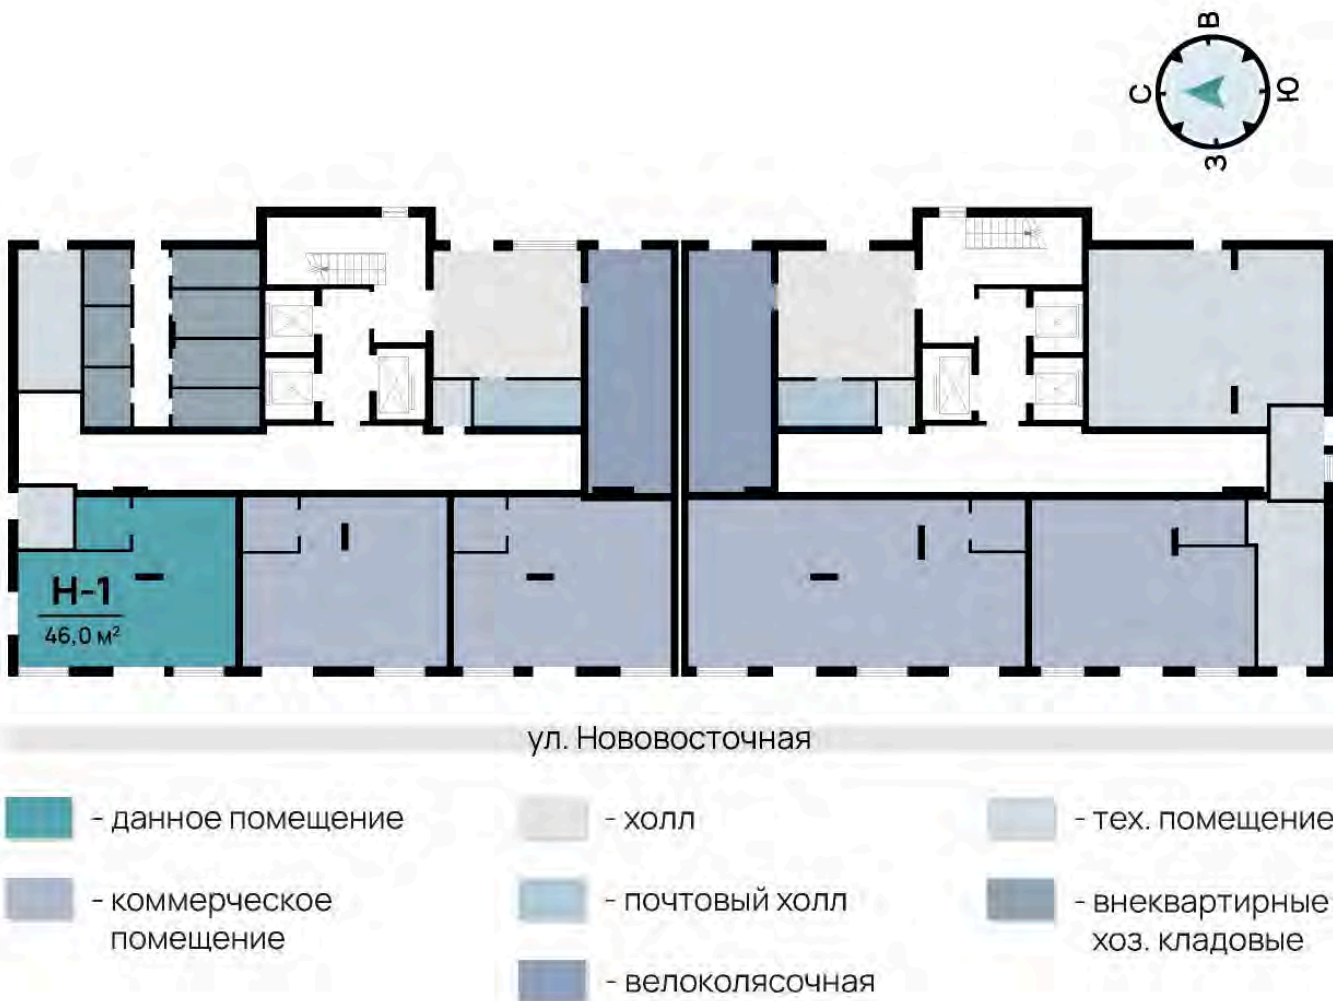


Коммерческое помещение

Секция 1

Этаж Первый
Общая площадь **47,2 м²**
Высота потолков **3,3 м**

Площадь помещения указана согласно проекту,
может измениться после сдачи дома

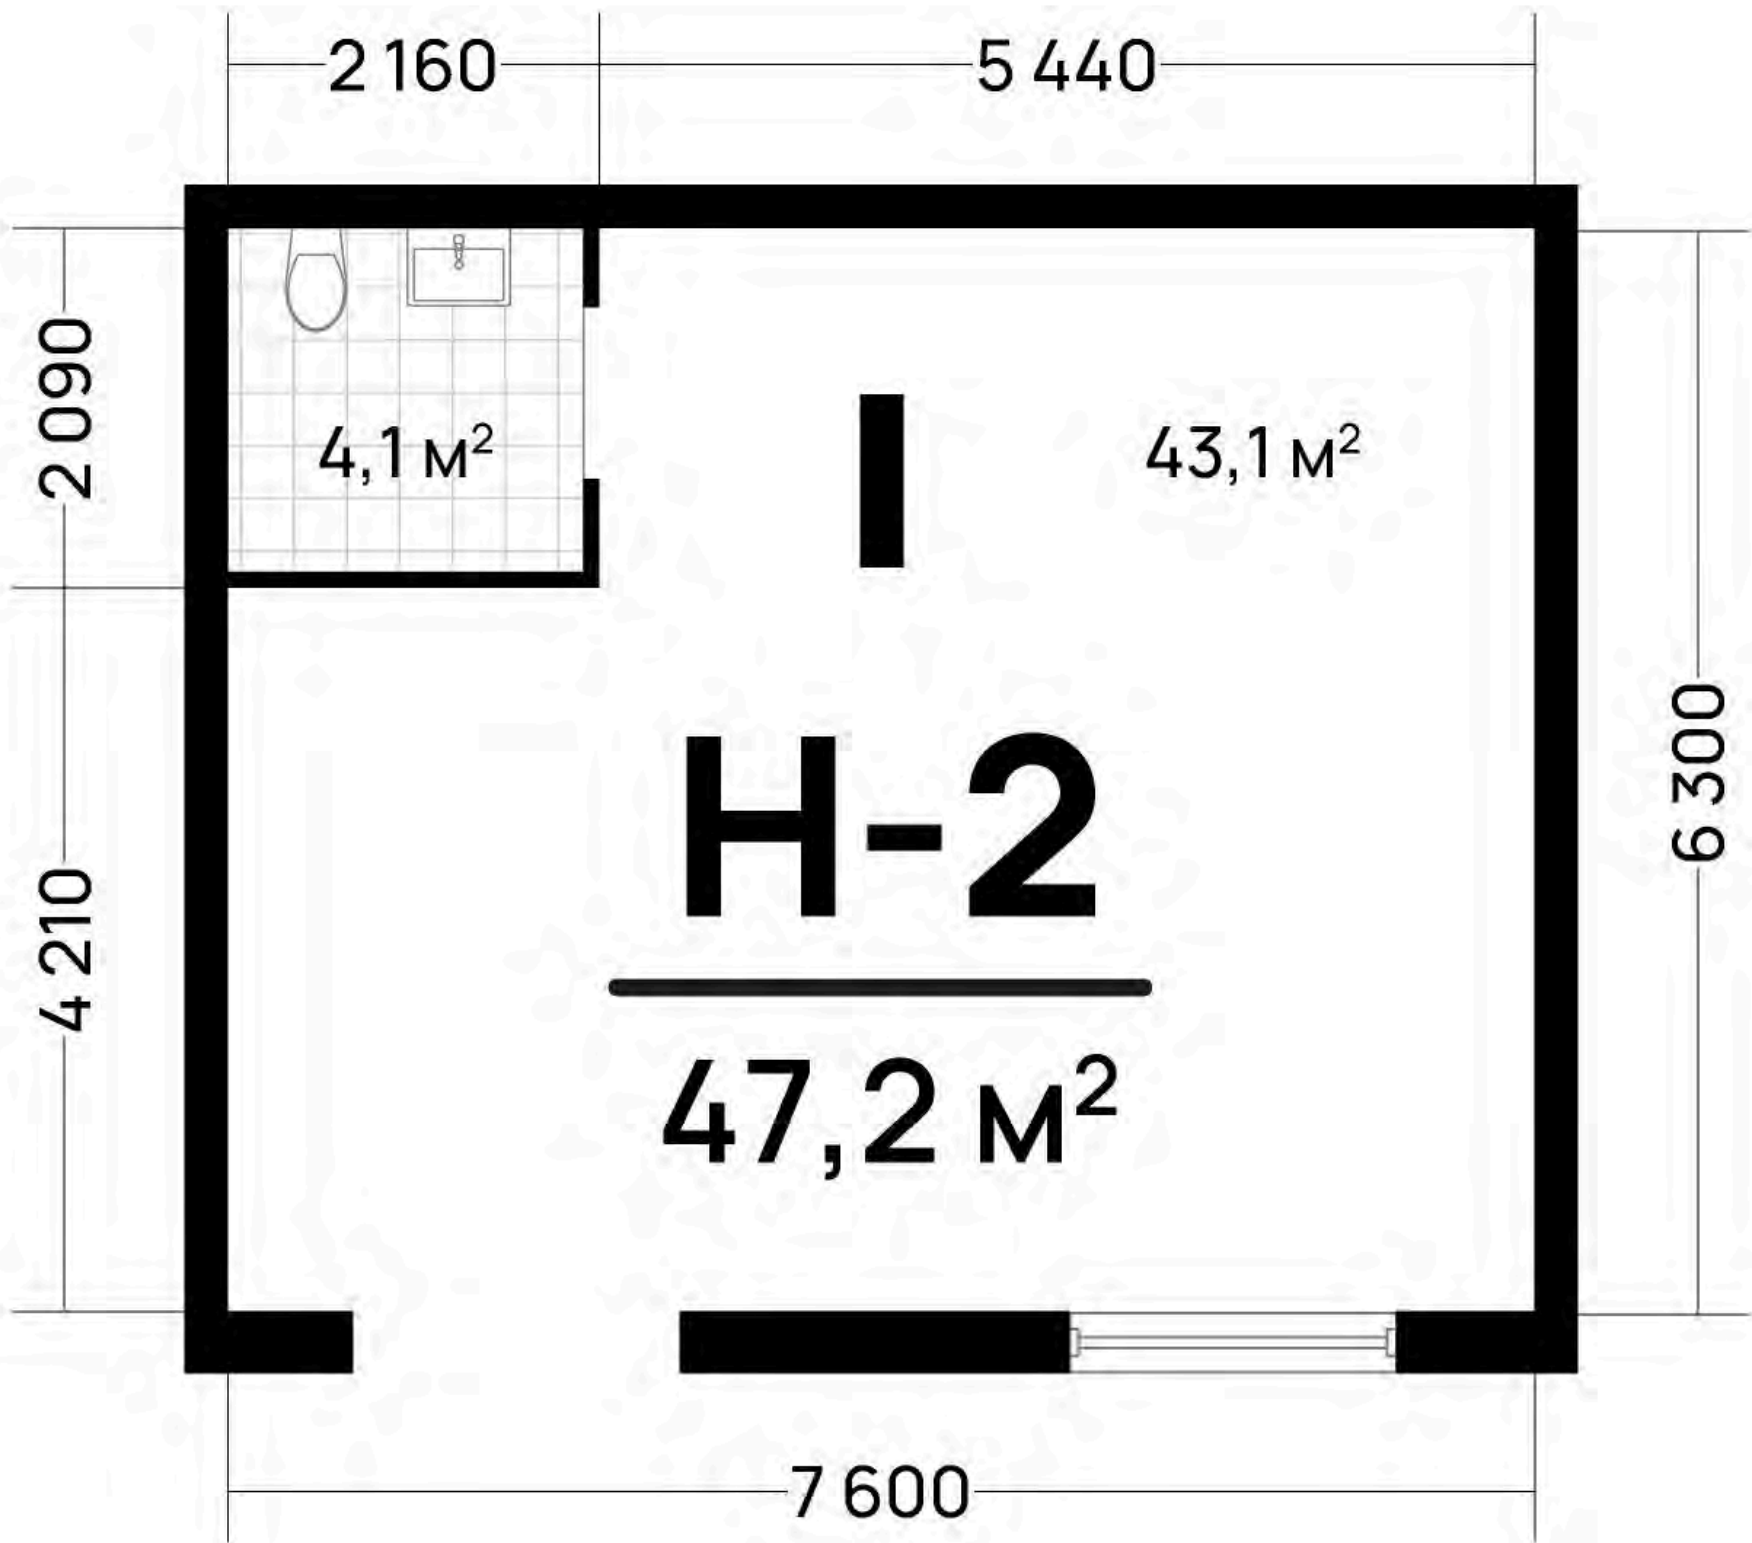
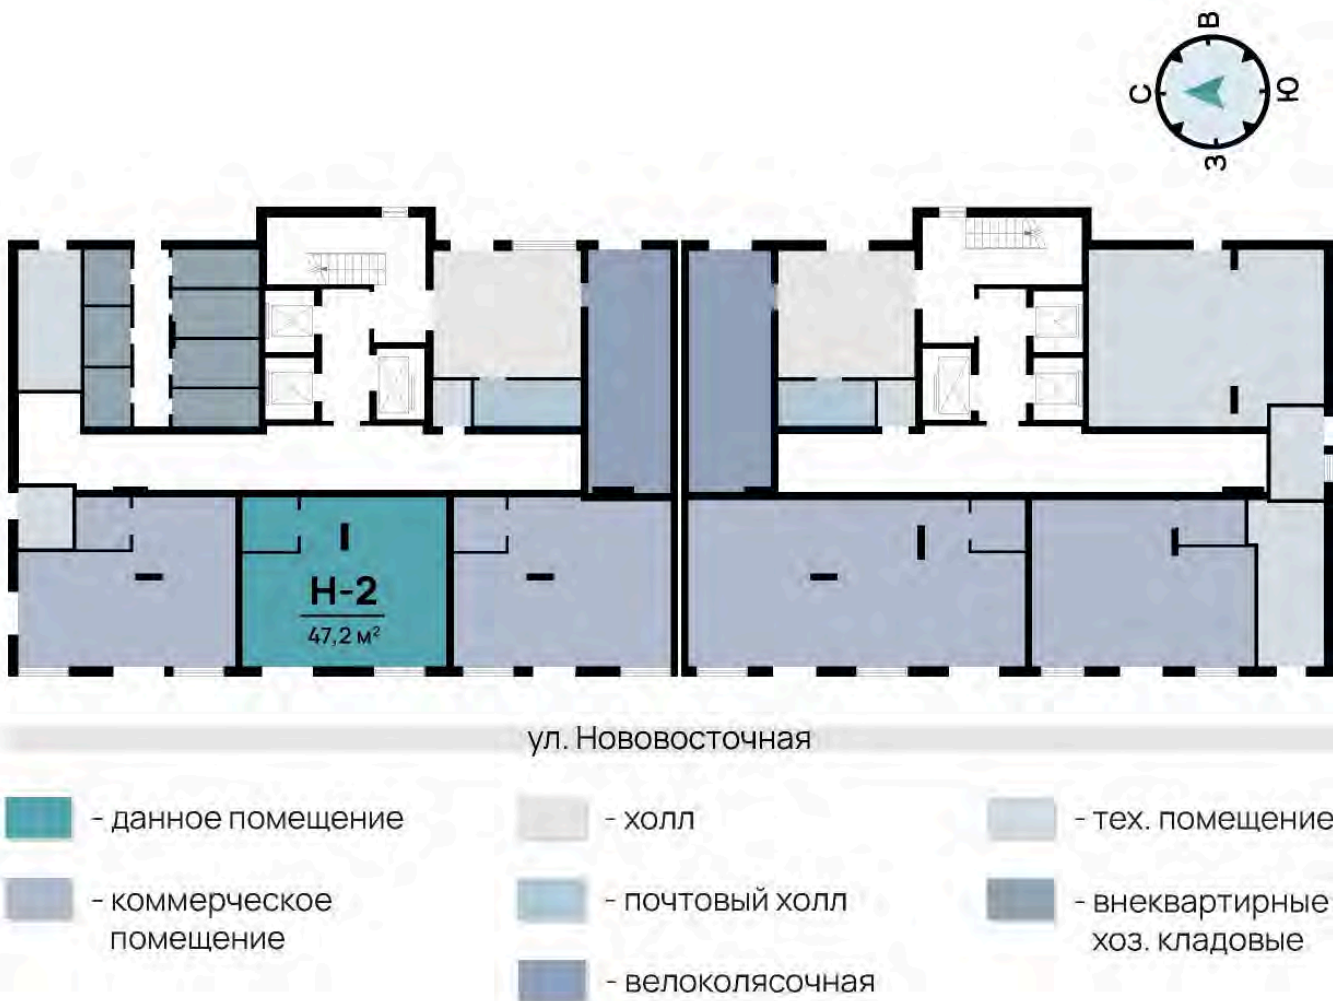


Коммерческое помещение

Секция 1

Этаж **Первый**
Общая площадь **50,0 м²**
Высота потолков **3,3 м**

Площадь помещения указана согласно проекту,
может измениться после сдачи дома

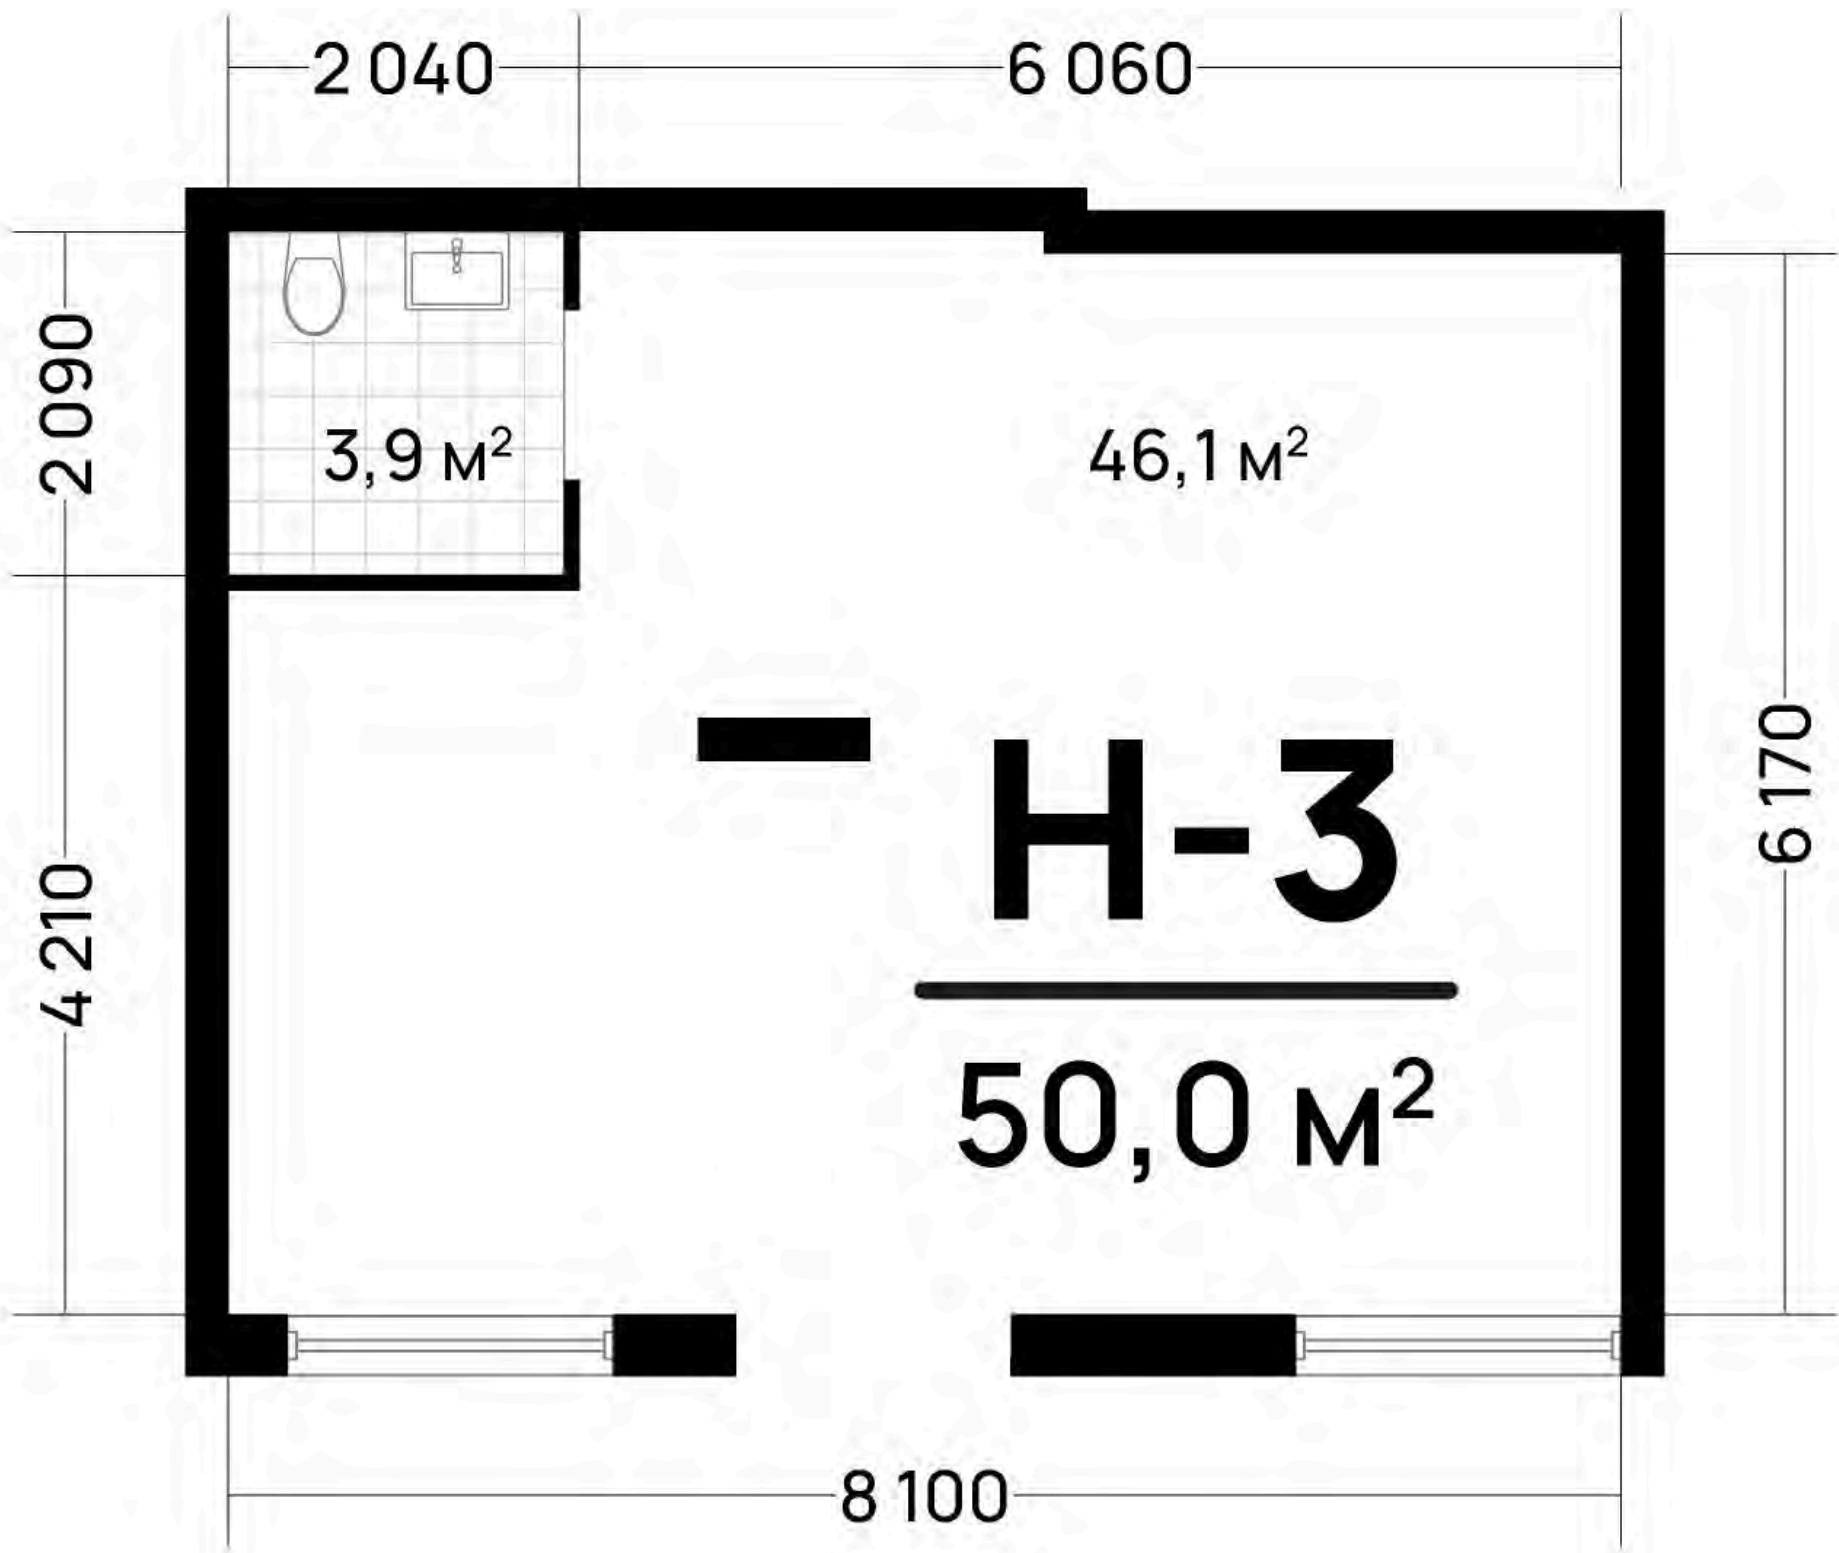
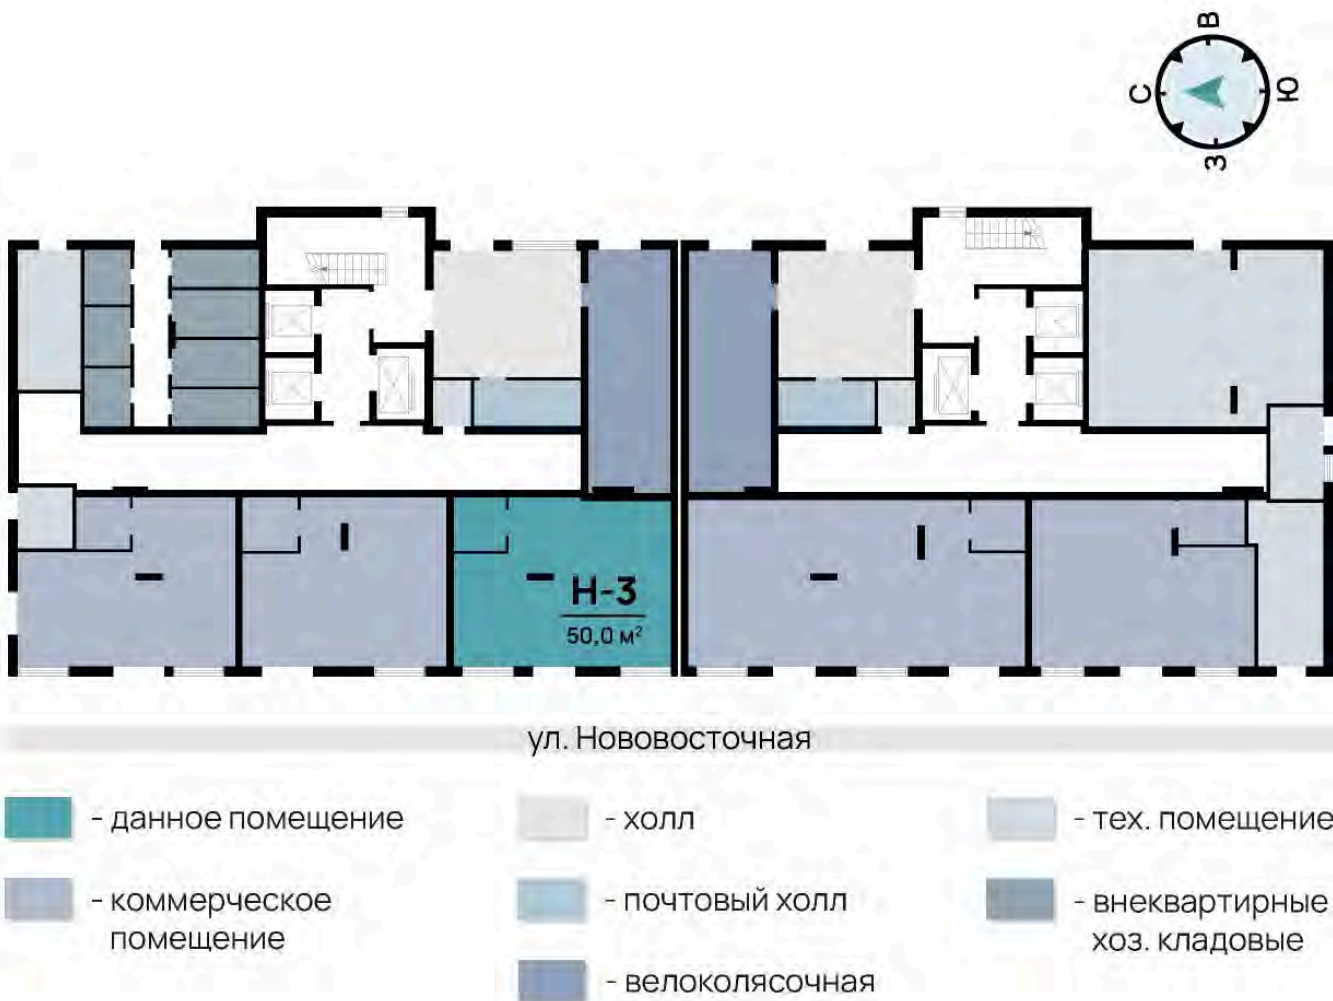


Коммерческое помещение

Секция 2

ЭтажПервый
Общая площадь77,0 м²
Высота потолков3,3 м

Площадь помещения указана согласно проекту,
может измениться после сдачи дома

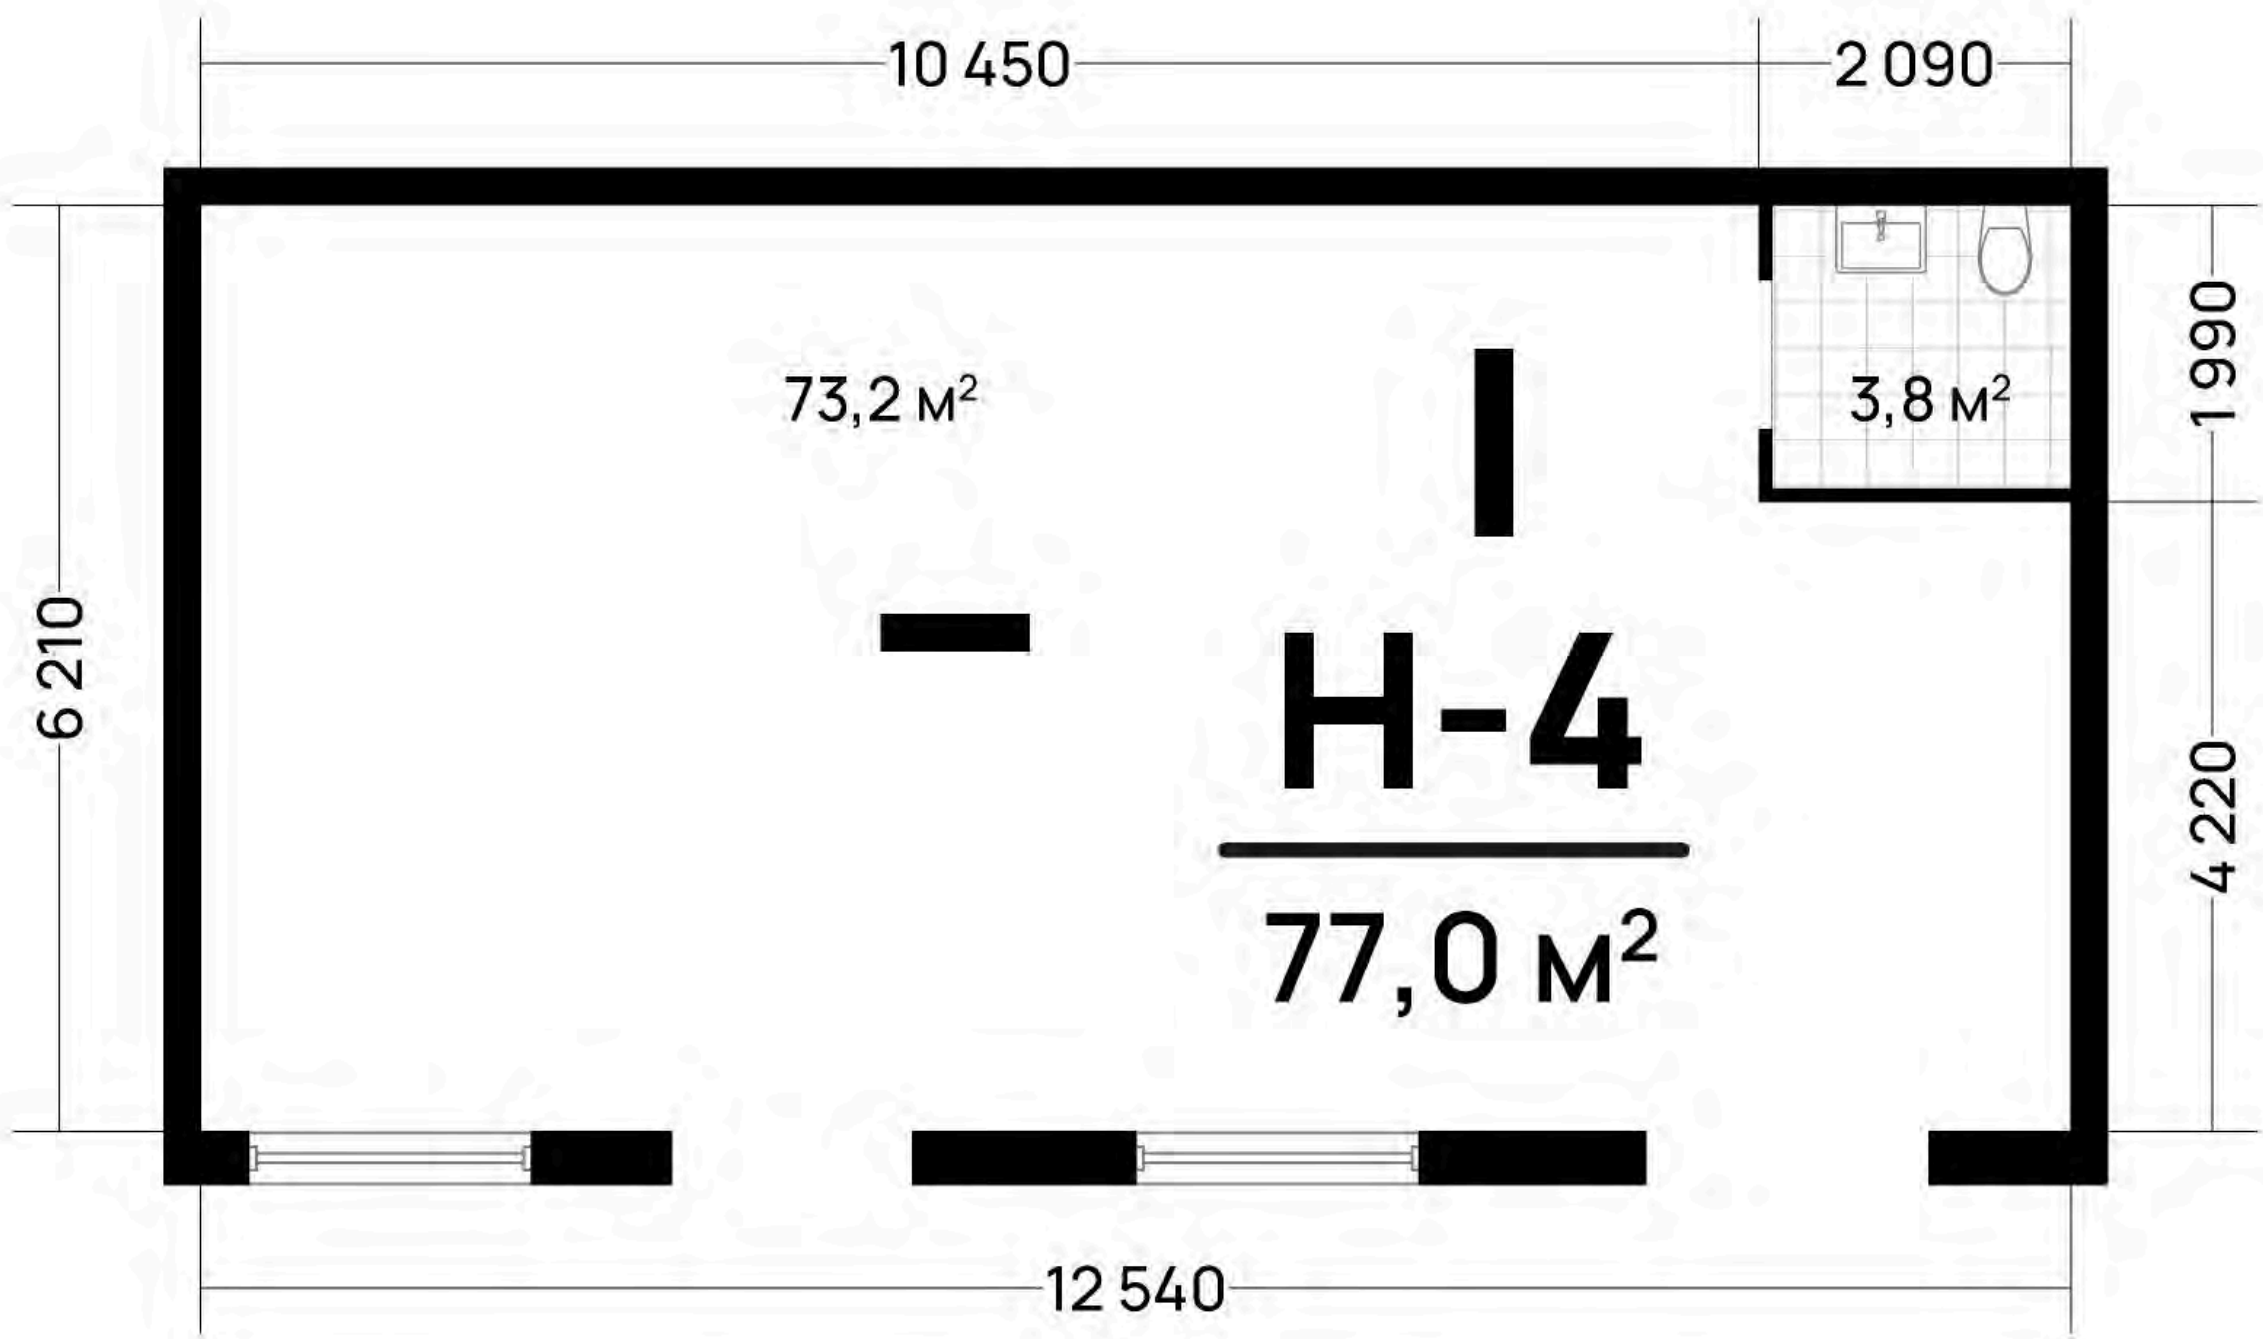
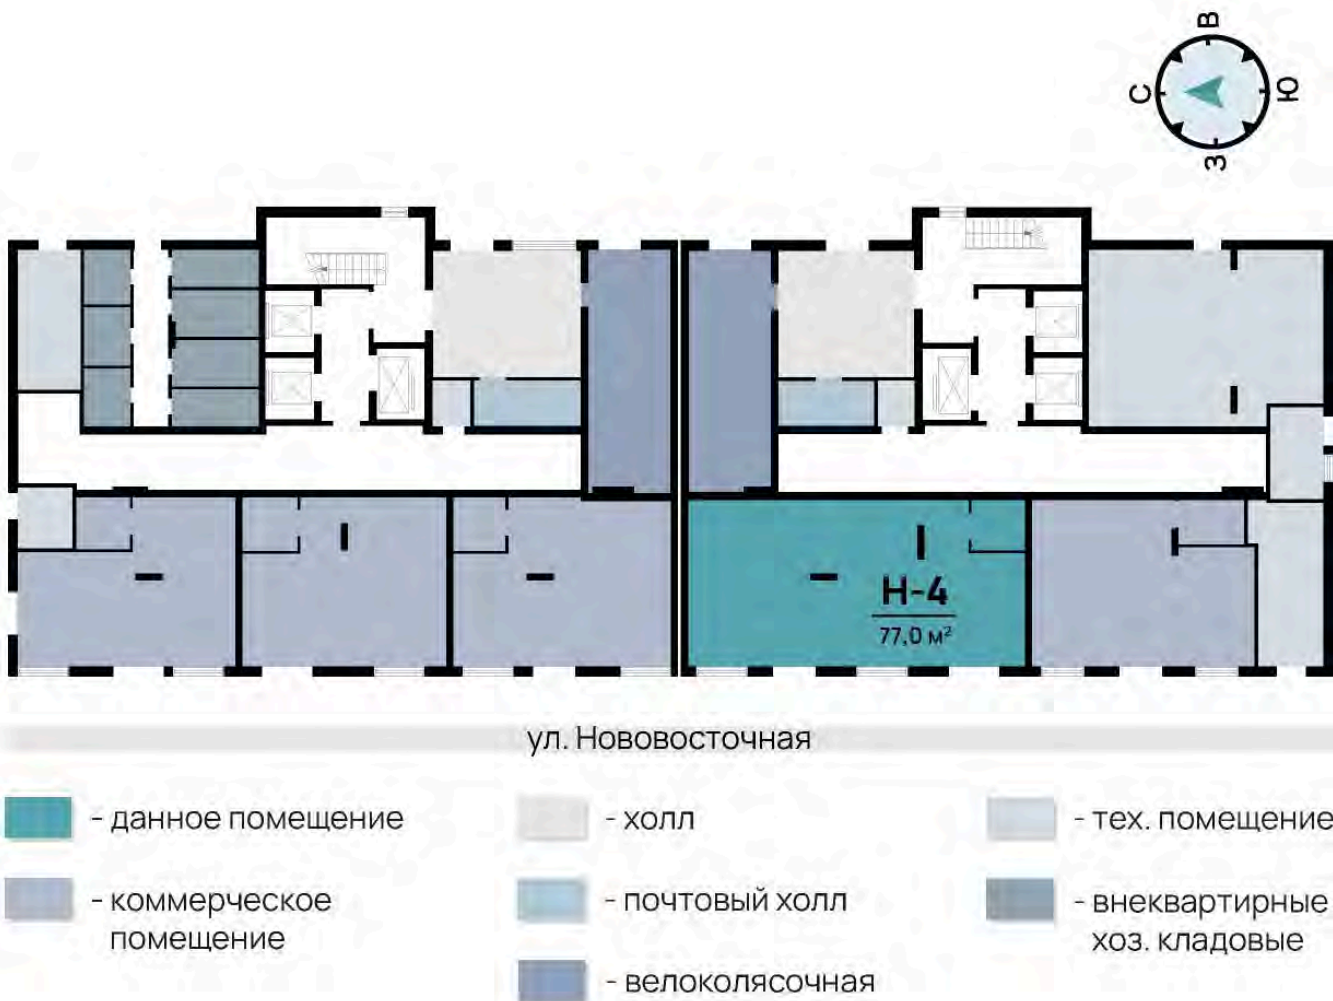


Коммерческое помещение

Секция 2

ЭтажПервый
Общая площадь50,2 м²
Высота потолков3,3 м

Площадь помещения указана согласно проекту,
может измениться после сдачи дома

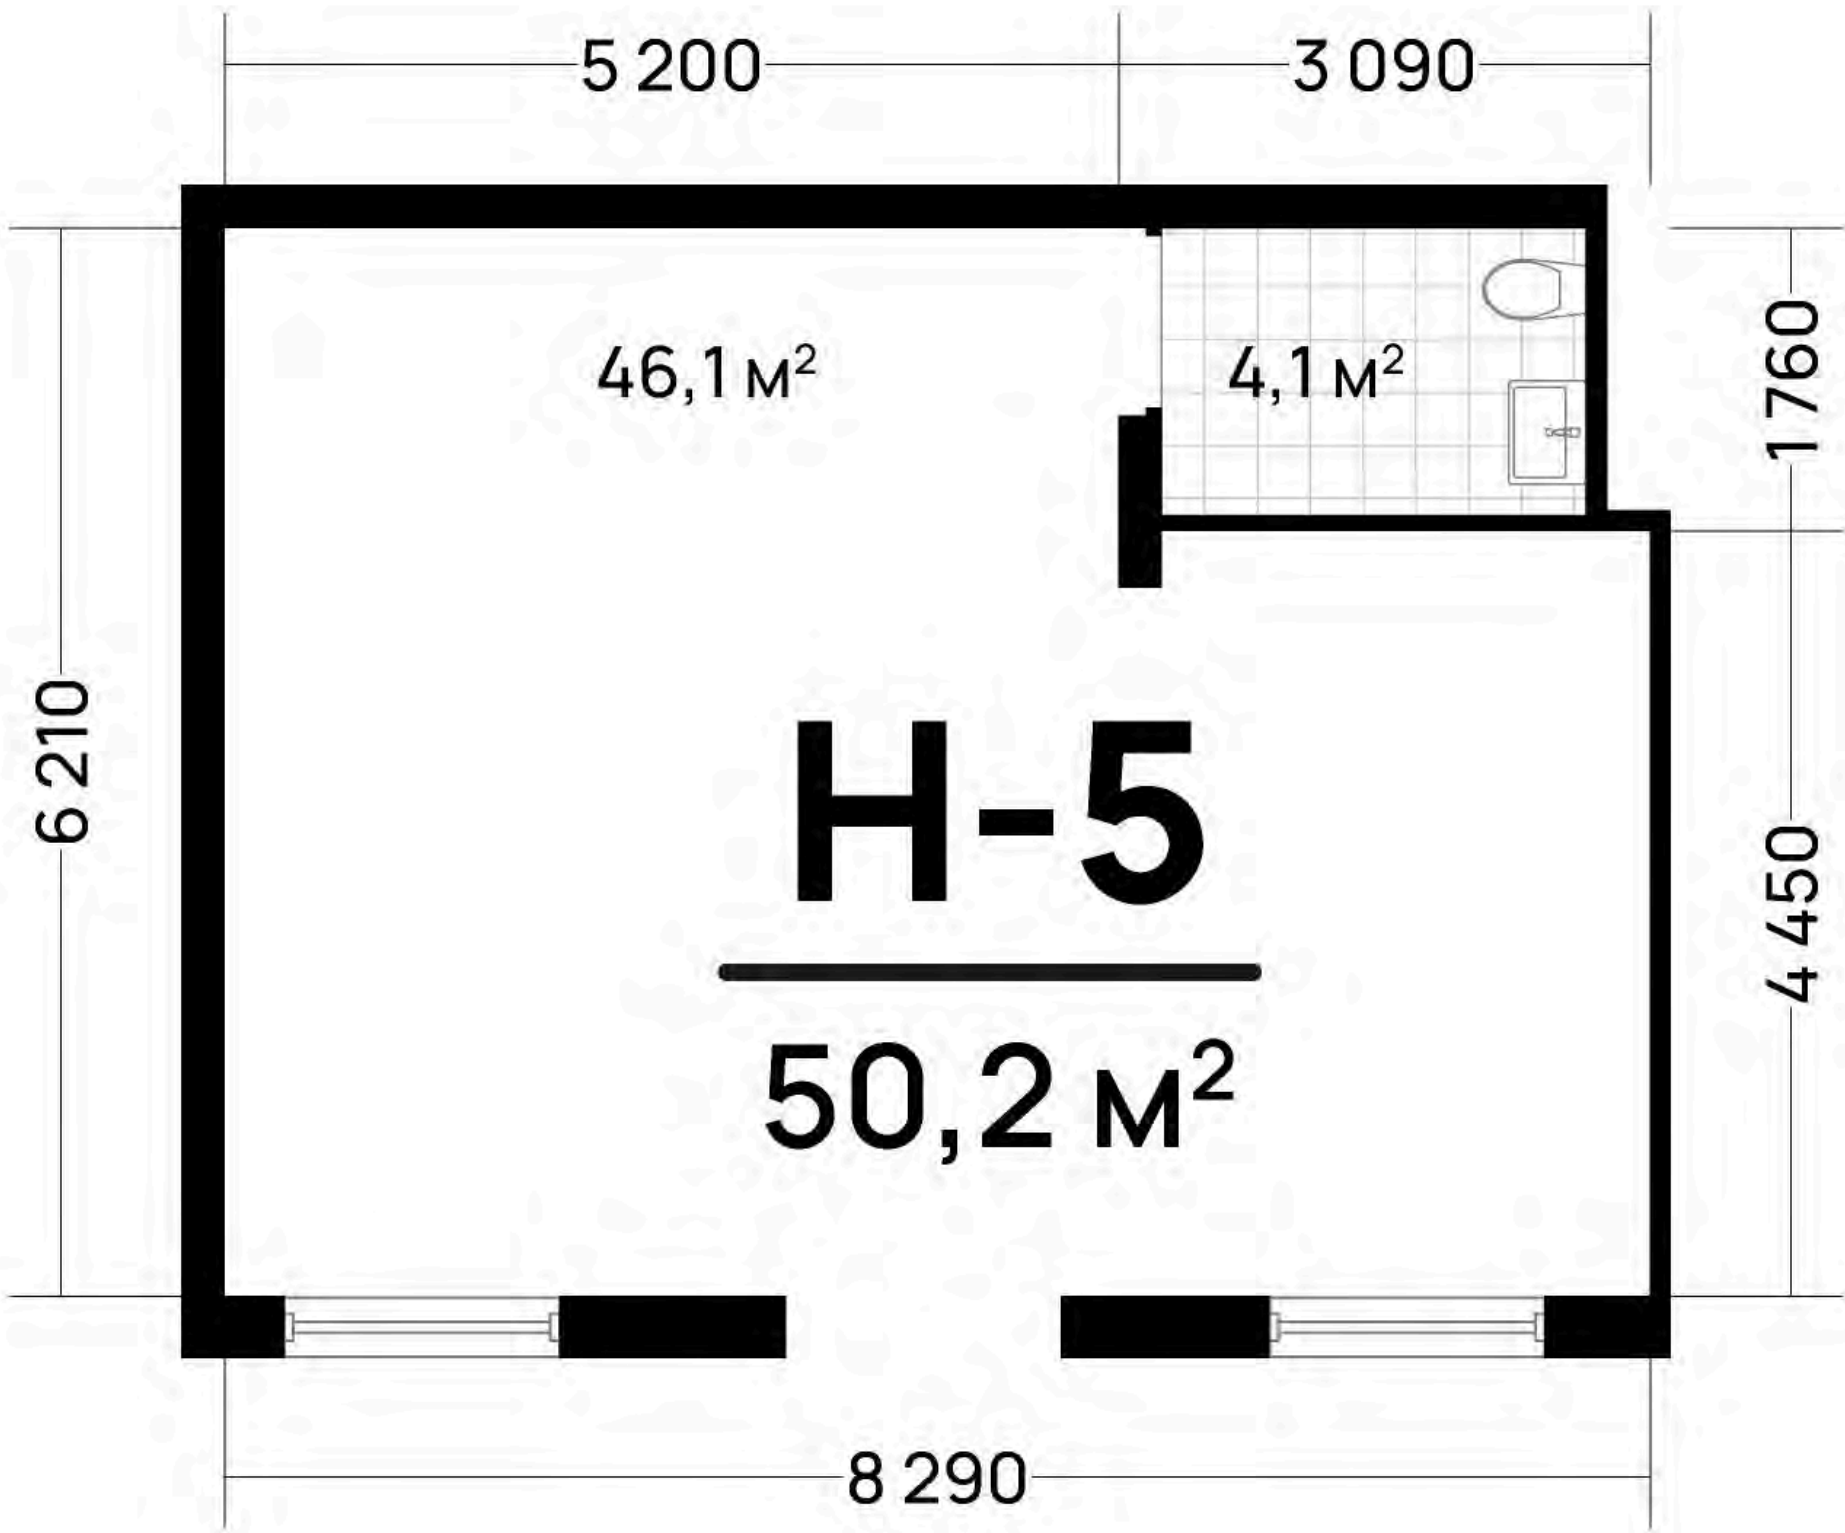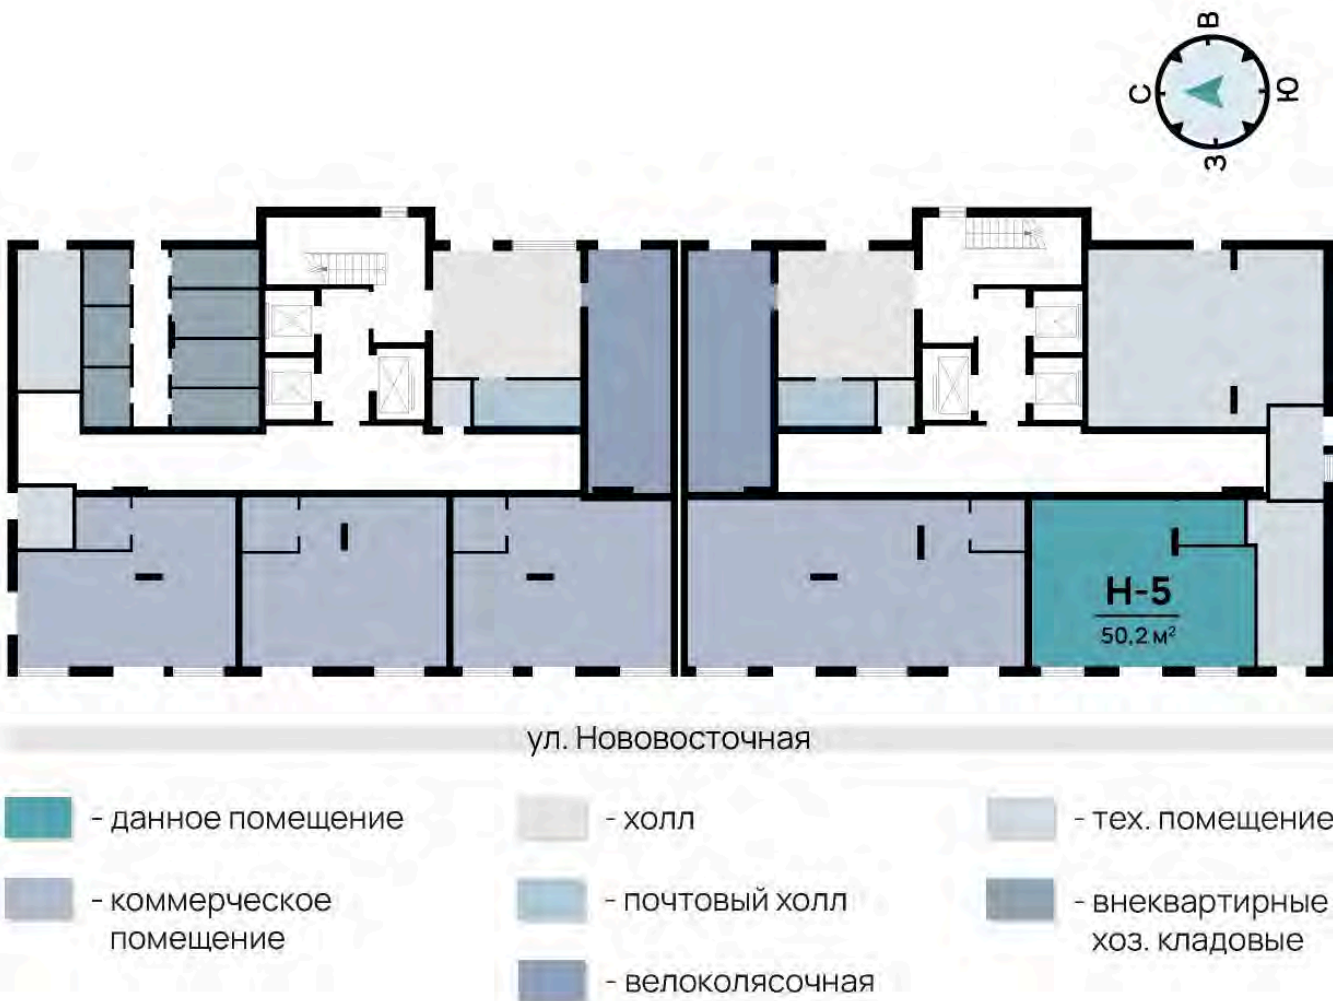

PROGRESS[®] * **DERZKIY
DEVELOPER**

Отдел по работе
с коммерческой
недвижимостью

 **+7 (988) 600-07-83**