

PROGRESS®



DERZKIY
DEVELOPER

Bake Street

Коммерческая недвижимость

Ваш бизнес заслуживает лучшего расположения

[Астрахань →](#)



PROGRESS® — ЭТО НАДЁЖНО

- Год основания **2012**
- Города присутствия **Екатеринбург** **Астрахань**
- Строящихся многоквартирных домов **23**
- Звёзд по рейтингу ЕРЗ **5**
- В центре нашей работы **Клиент**
- Человек в штате компании **500**
- Мы всегда выполняем свои обязательства
- Основа нашей работы **Честность и открытость**


Преимущества работы с нами



Работа с надежным
застройщиком



Востребованные,
развитые локации

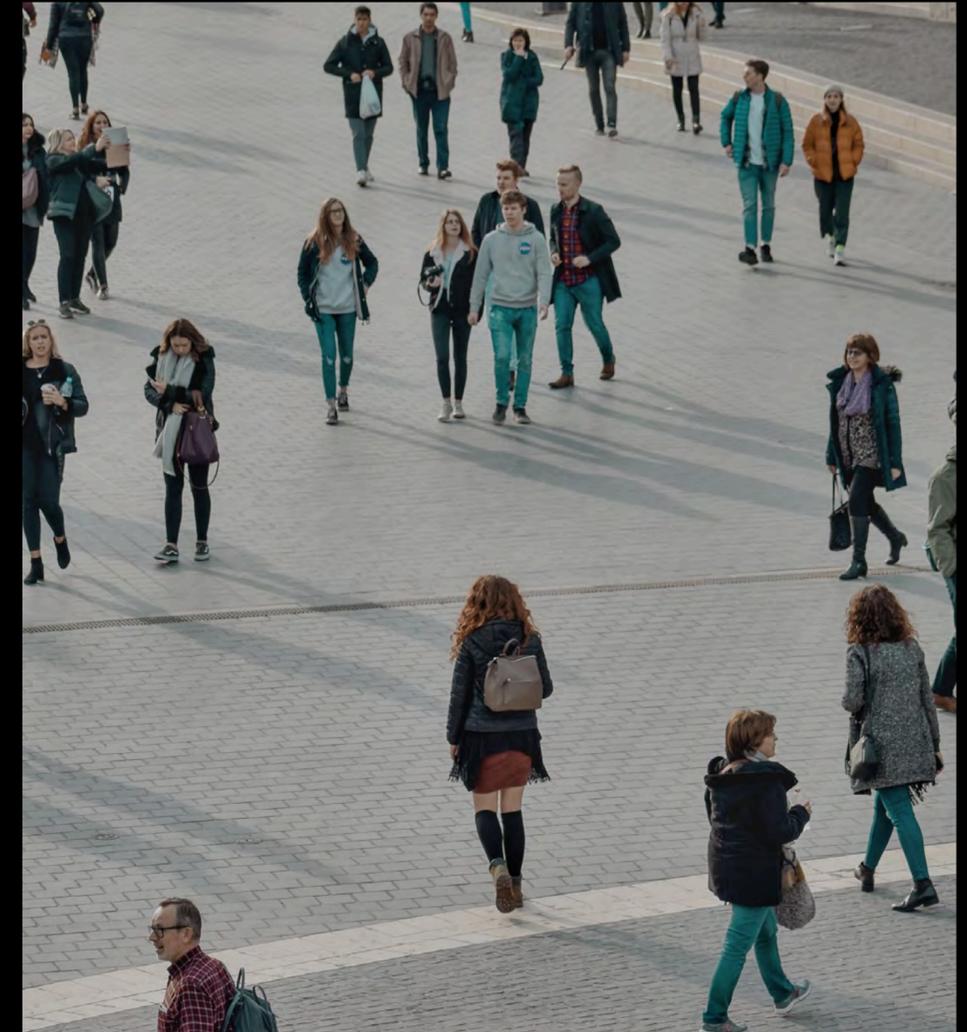

Привлекательная численность
потенциальных клиентов

Карта проектов

Астрахань



● «Атмосфера»



● PROGRESS Савушкина



● PROGRESS Приволжский затон

Екатеринбург



● Amundsen



● PROGRESS Новый



● PROGRESS Сити



● PROGRESS Восточный



● PROGRESS Альбион



● PROGRESS Академический



● PROGRESS Встречный

АТМОСФЕРА

ЖИЛОЙ КОМПЛЕКС

🏠 Самый масштабный проект от девелоперской компании PROGRESS в городе Астрахани. 4 дома, расположенных на берегу реки Волги, вмещают более 5500 жителей. Идеальный вариант для вашего бизнеса.

★ Преимущества для коммерции



- Проект бизнес-класса
- Жители с уровнем доходов выше среднего
- Отличные видовые характеристики
- Наличие в пределах комплекса большого количества прогулочных зон, что обеспечивает повышенный спрос на определенные направления аренды в коммерческих помещениях
- Прямая аренда коммерческих помещений от застройщика.
- Сильный и узнаваемый бренд компании и ее флагманского проекта в Астрахани



Дом 1 / Секция 1

План первого этажа

АТМОСФЕРА
ЖИЛОЙ КОМПЛЕКС

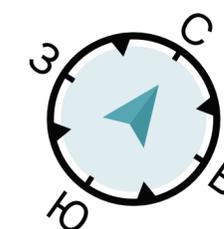
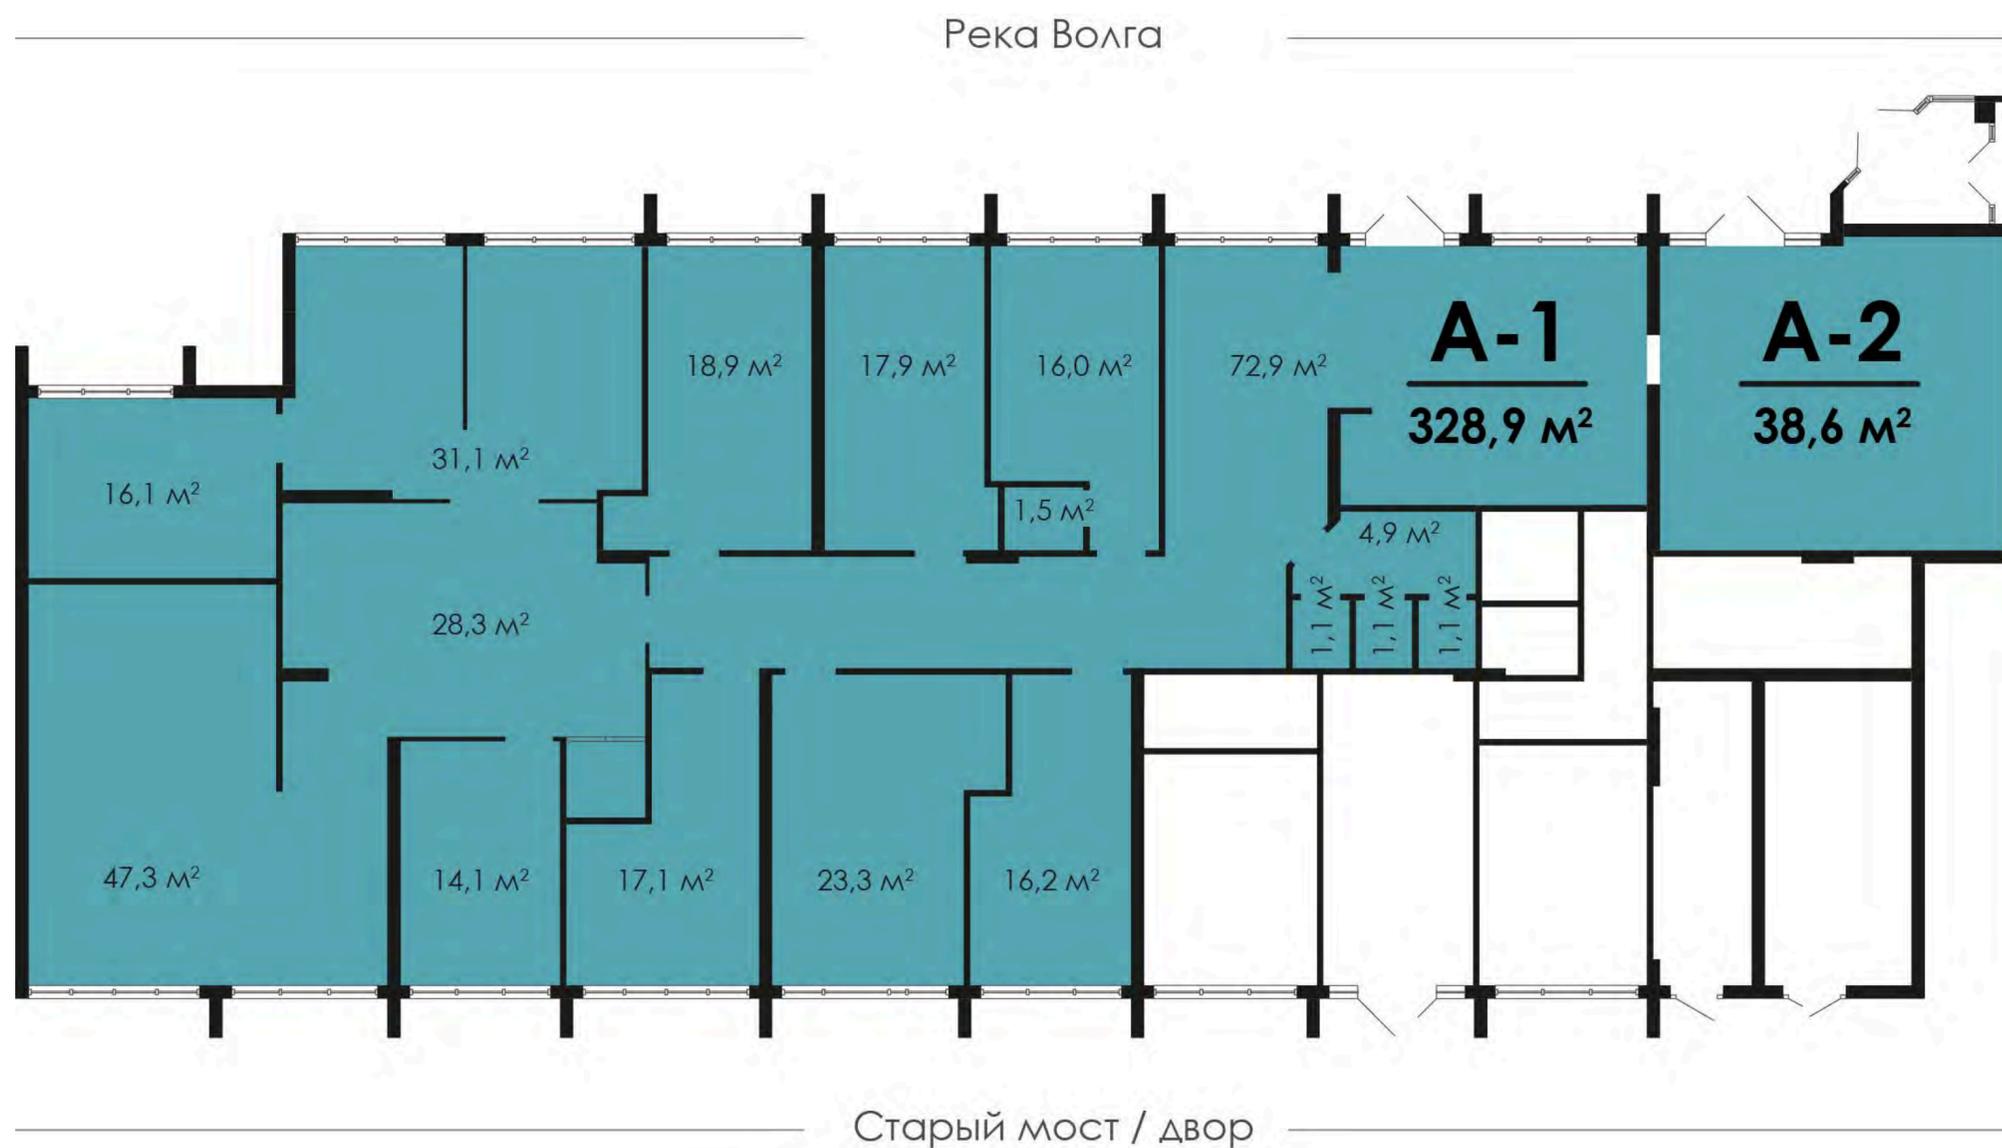


■ - коммерческое помещение

Дом 1 / Секция 2

План первого этажа

АТМОСФЕРА
ЖИЛОЙ КОМПЛЕКС

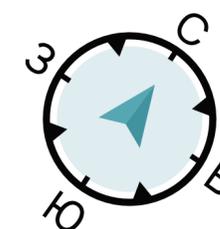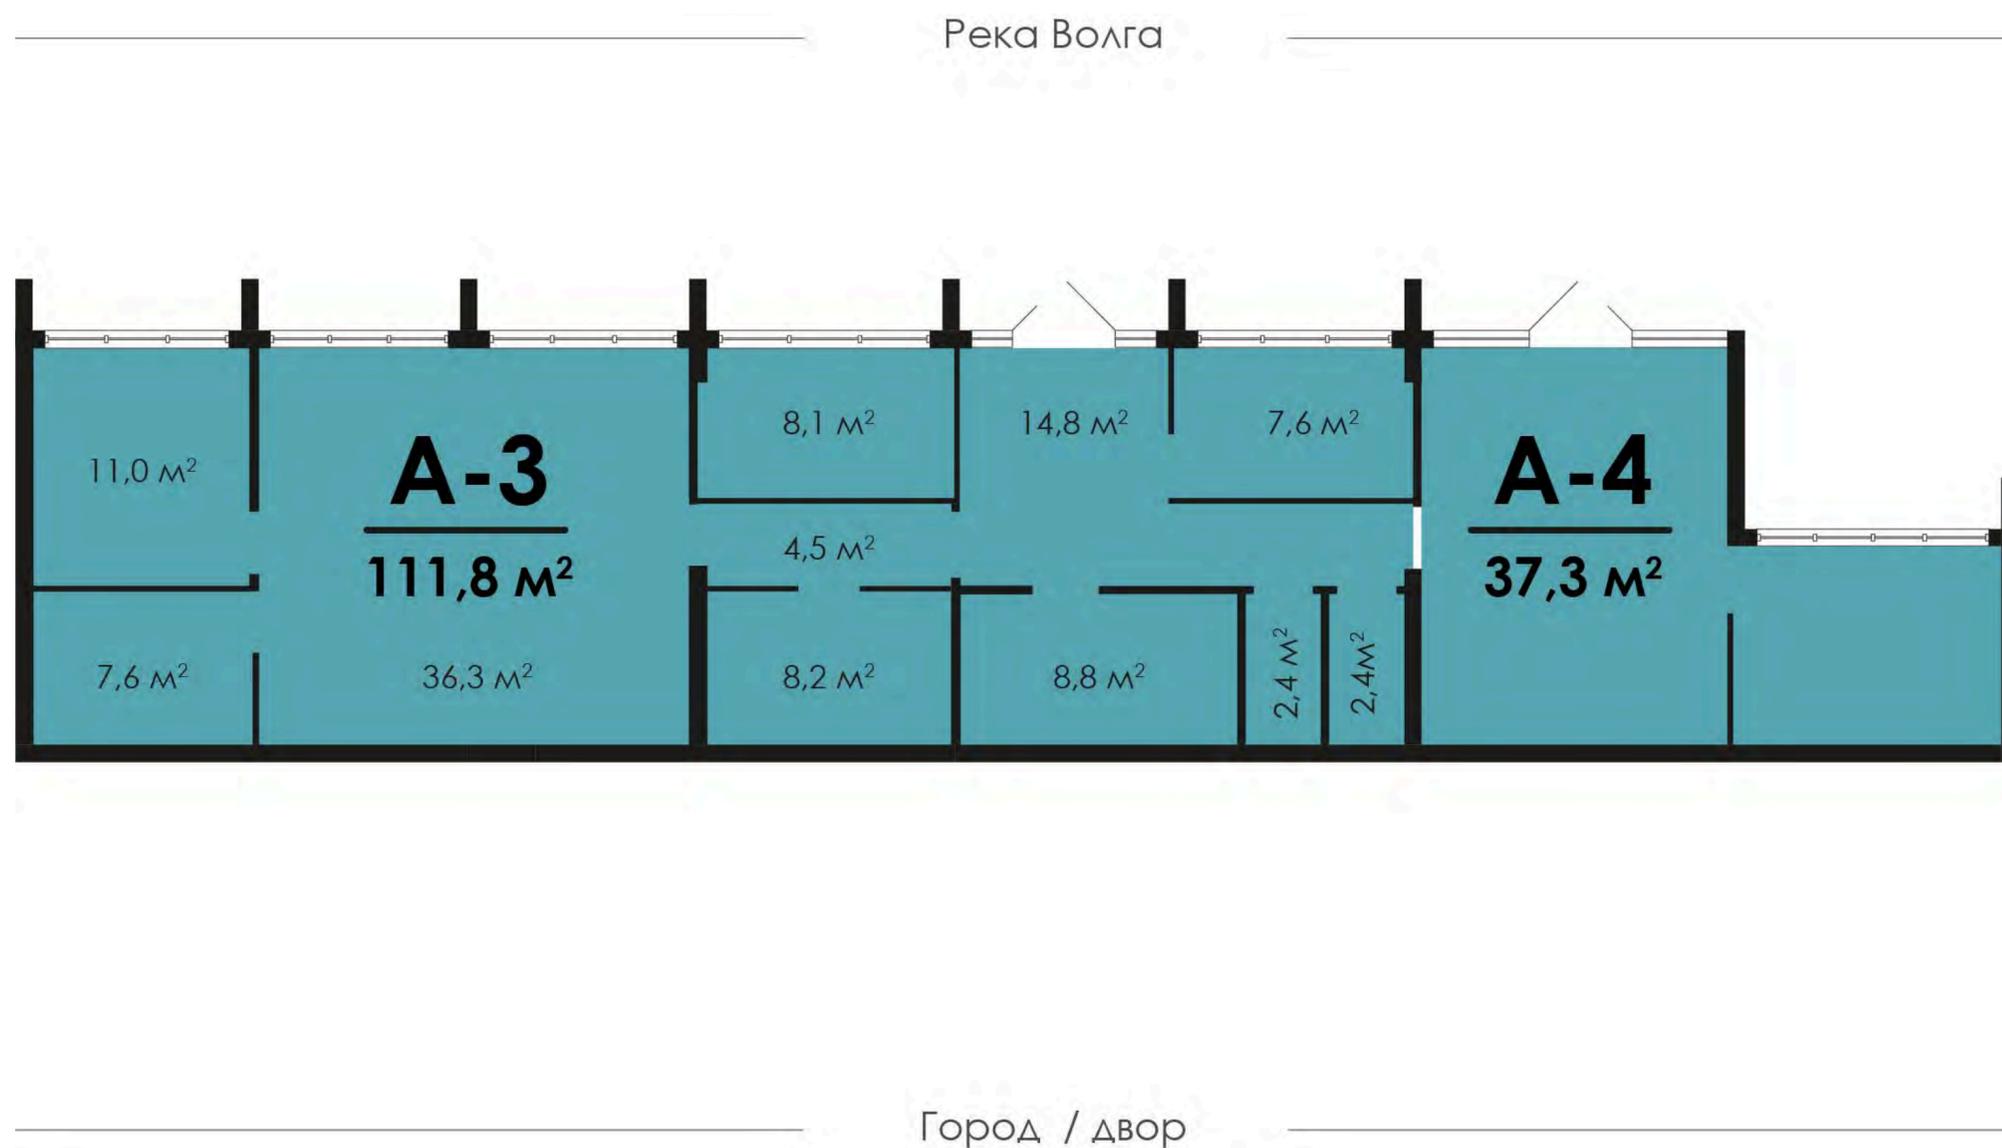


■ - коммерческое помещение

Дом 2 / Секция 1

План первого этажа

АТМОСФЕРА
ЖИЛОЙ КОМПЛЕКС

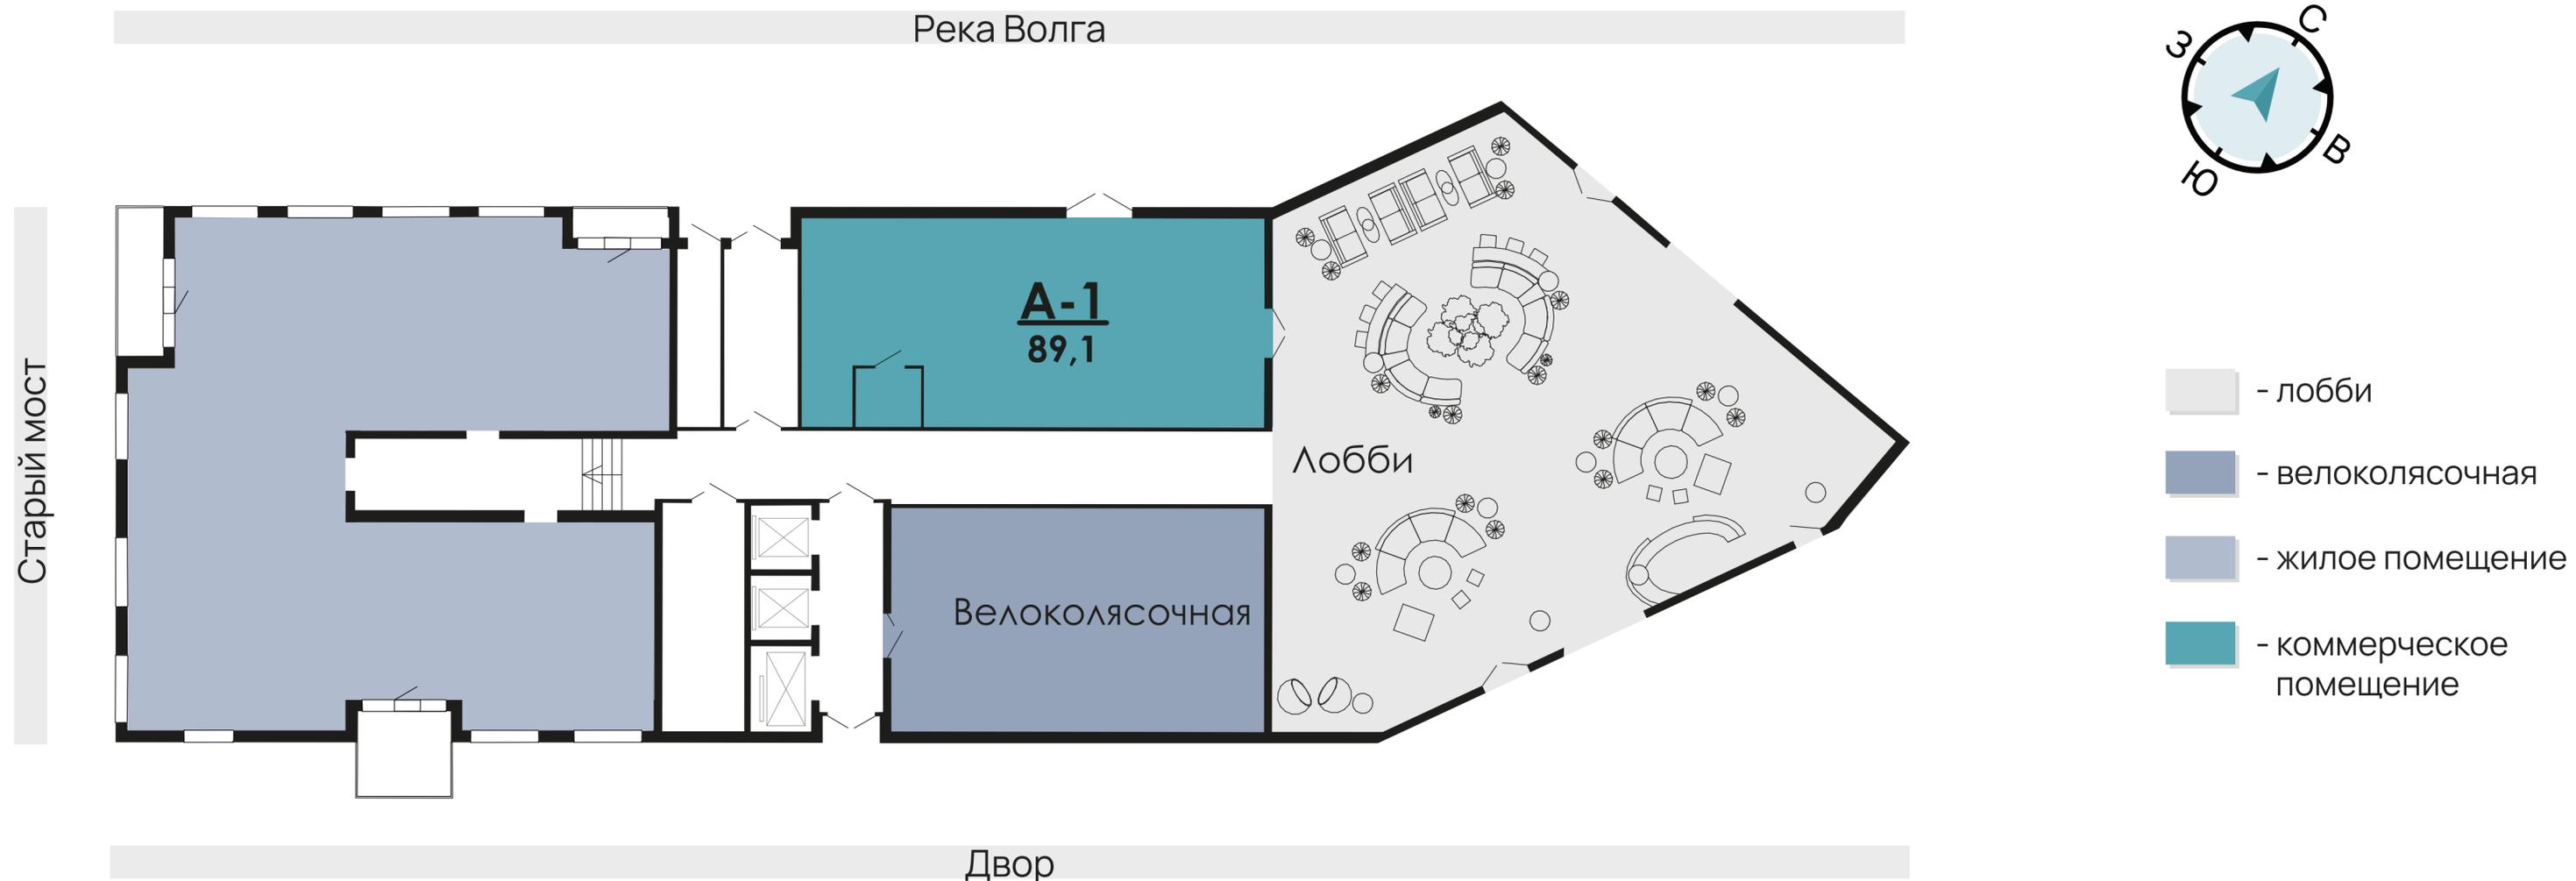


Коммерческое помещение

АТМОСФЕРА
ЖИЛОЙ КОМПЛЕКС

Дом 2 / Секция 1

Этаж **1**
Общая площадь **89,1 м²**
Высота потолков **3,3 м**
Наличие С/У **есть**


Площадь помещения указана согласно проекту,
может измениться после сдачи дома

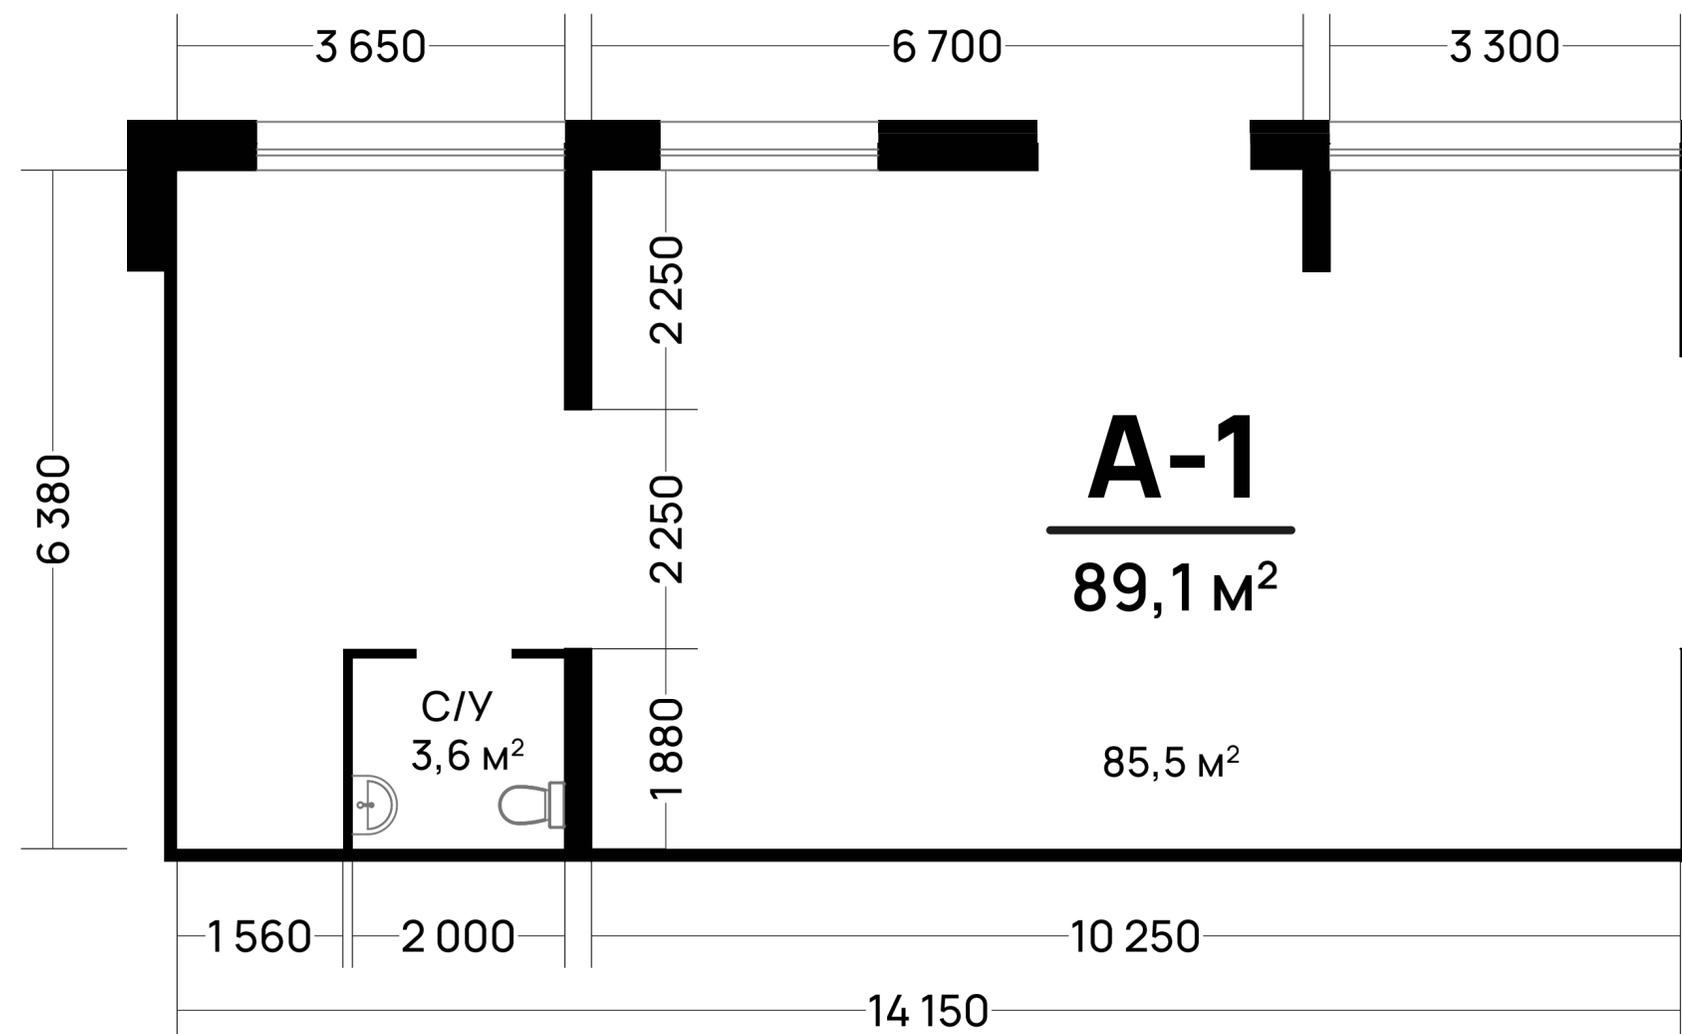

Дом 2 / Секция 2

План первого этажа

АТМОСФЕРА
ЖИЛОЙ КОМПЛЕКС

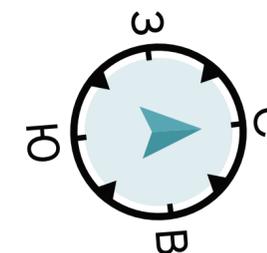

- лобби
- велоколясочная
- офисное помещение
- коммерческое помещение



Коммерческое помещение

АТМОСФЕРА
ЖИЛОЙ КОМПЛЕКС

Дом 2 / Секция 2

Этаж **1**
Общая площадь **89,2 м²**
Высота потолков **3,3 м**
Наличие С/У **есть**


Площадь помещения указана согласно проекту,
может измениться после сдачи дома

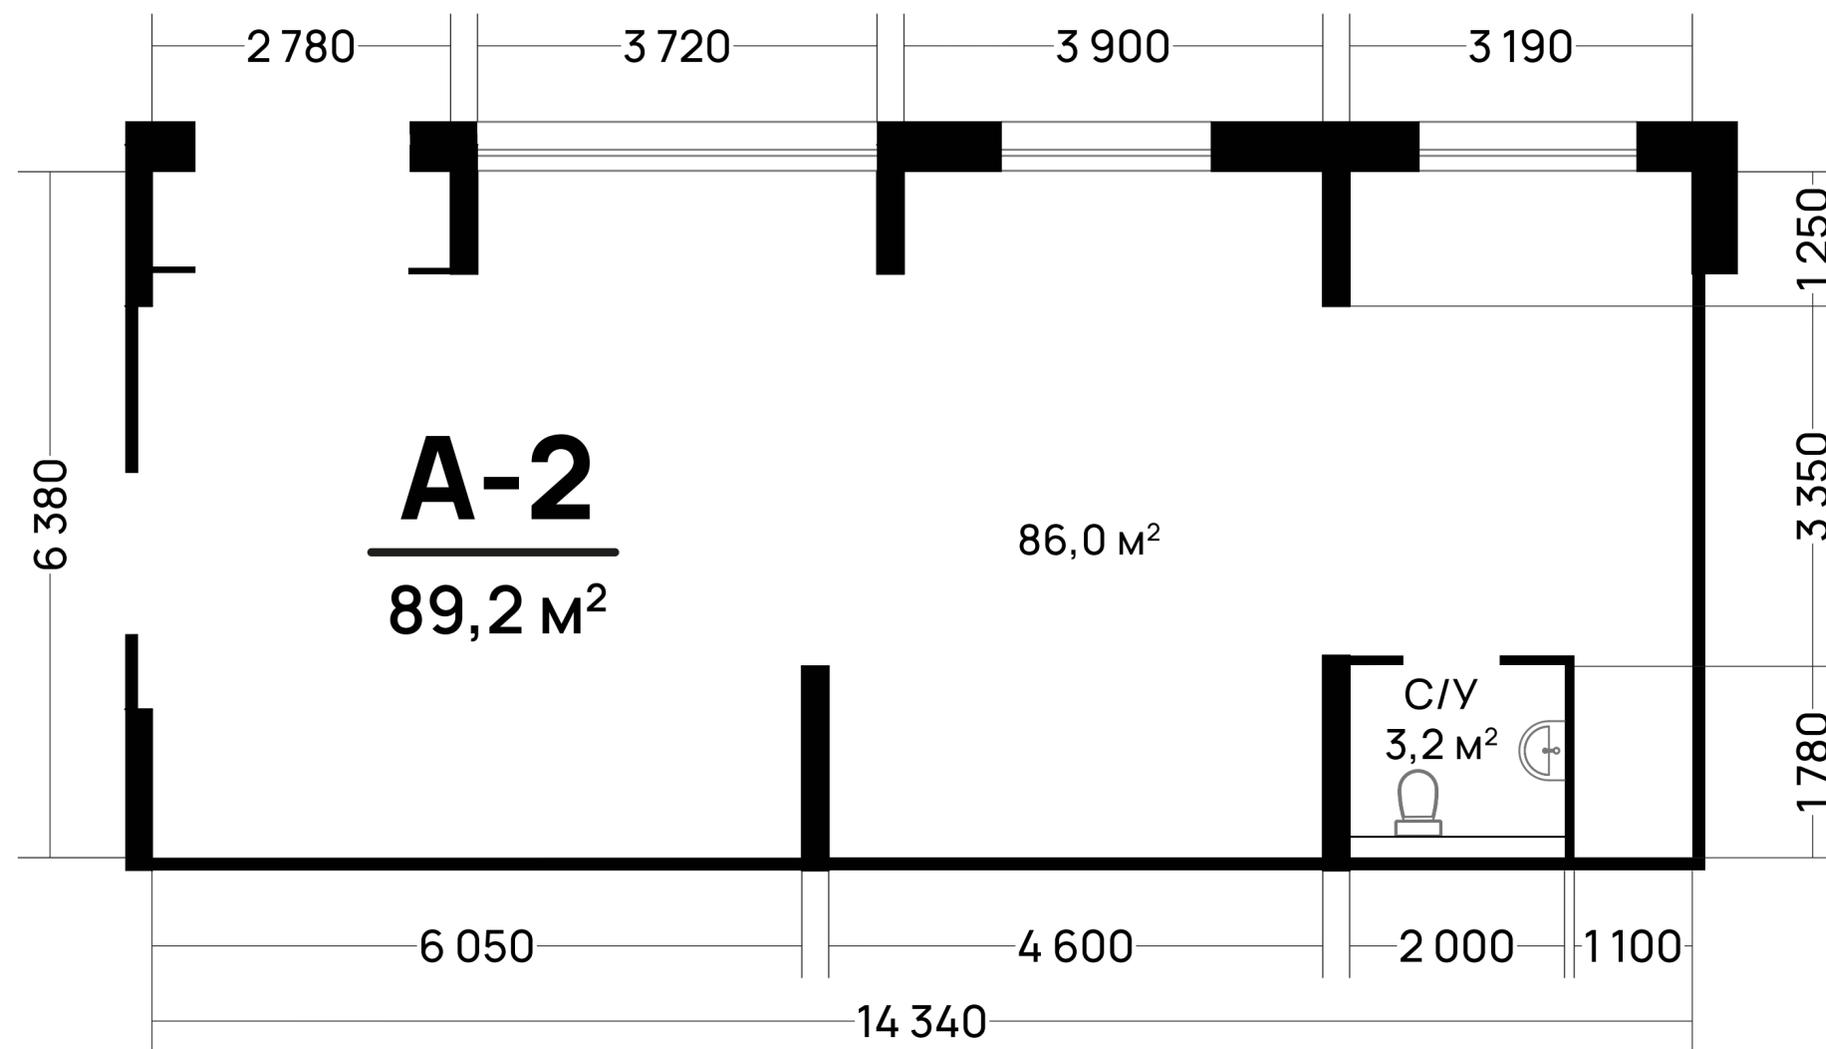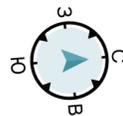

Дом 2 / Секция 1

План цокольного этажа

АТМОСФЕРА
ЖИЛОЙ КОМПЛЕКС

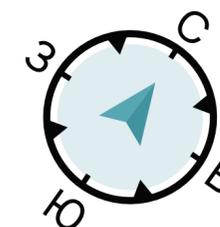

-  - коммерческое помещение
-  - электрощитовая
-  - тех. помещение
-  - внеквартирные хоз. кладовые
-  - АПС

Коммерческое помещение

АТМОСФЕРА
ЖИЛОЙ КОМПЛЕКС


Дом 2 / Секция 1

Этаж **Цокольный**
Общая площадь **84,0 м²**
Высота потолков **2,65 м**
Наличие С/У **есть**

Площадь помещения указана согласно проекту,
может измениться после сдачи дома



- данное помещение
- АПС
- тех. помещение
- электрощитовая
- коммерческое помещение
- внеквартирные хоз. кладовые

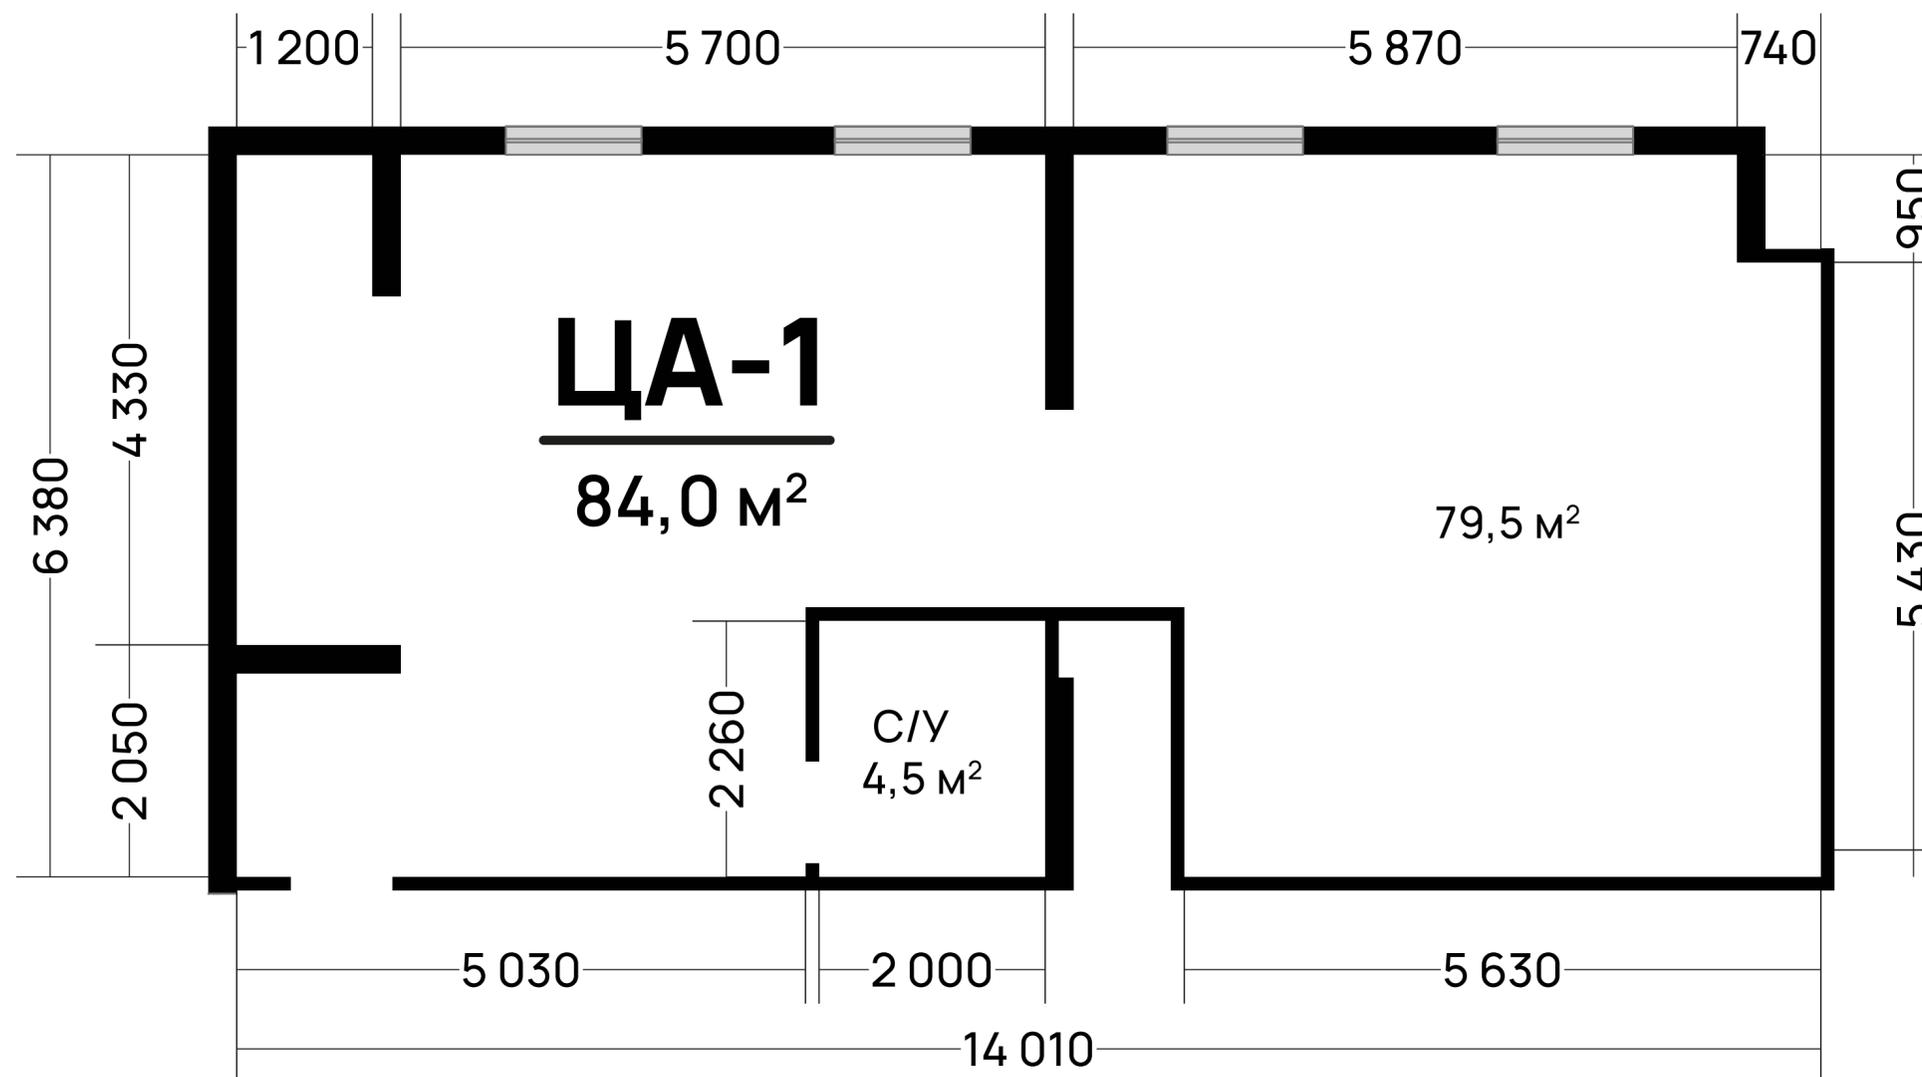

Коммерческое помещение

АТМОСФЕРА
ЖИЛОЙ КОМПЛЕКС


Дом 2 / Секция 1

Этаж **Цокольный**
Общая площадь **90,8 м²**
Высота потолков **2,65 м**
Наличие С/У **есть**

Площадь помещения указана согласно проекту,
может измениться после сдачи дома




- данное помещение
- АПС
- тех. помещение
- электрощитовая
- коммерческое помещение
- внеквартирные хоз. кладовые

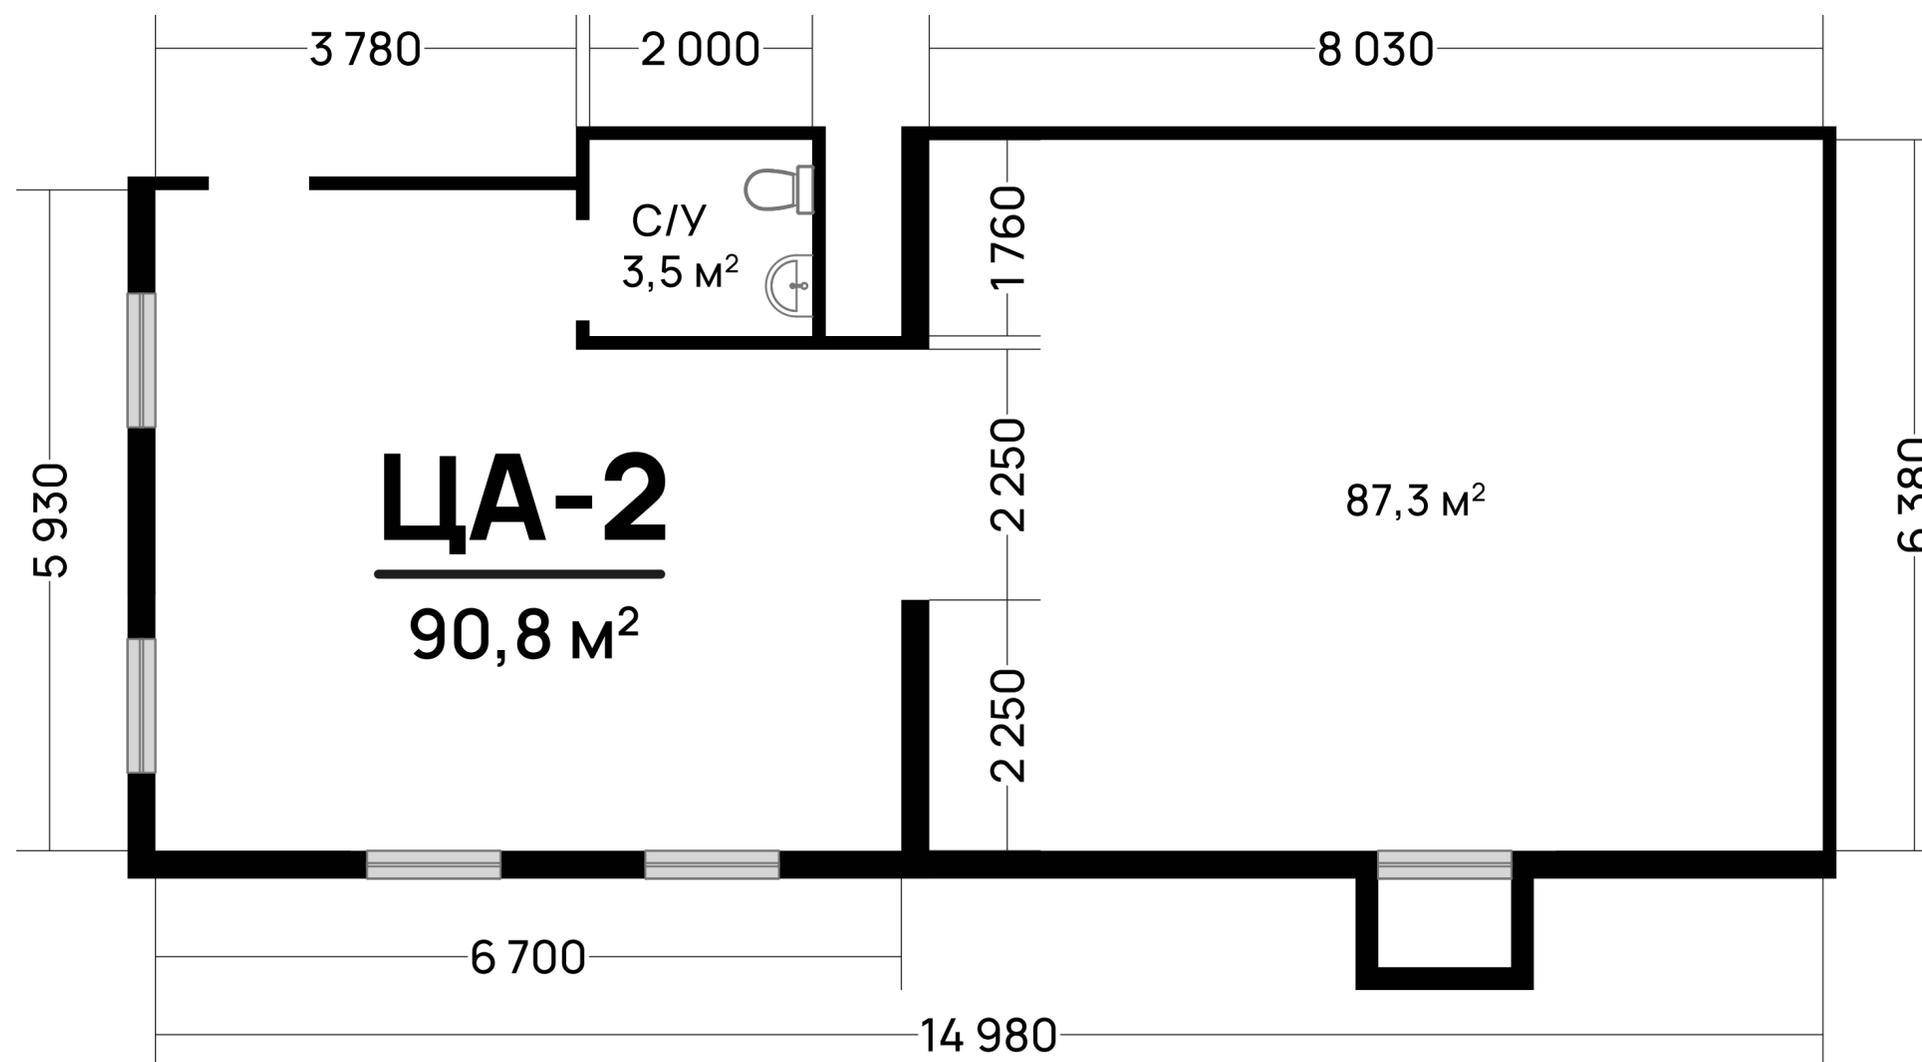

Дом 2 / Секция 2

План цокольного этажа

АТМОСФЕРА
ЖИЛОЙ КОМПЛЕКС

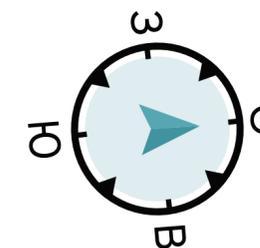

- коммерческое помещение
- электрощитовая
- тех. помещение
- внеквартирные хоз. кладовые
- водомерный узел


Коммерческое помещение

АТМОСФЕРА
ЖИЛОЙ КОМПЛЕКС


Дом 2 / Секция 2

Этаж Цокольный
Общая площадь 103,5 м²
Высота потолков 2,65 м
Наличие С/У **есть**

Площадь помещения указана согласно проекту,
может измениться после сдачи дома

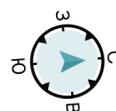

- данное помещение
- водомерный узел
- тех. помещение
- электрощитовая
- коммерческое помещение
- внеквартирные хоз. кладовые

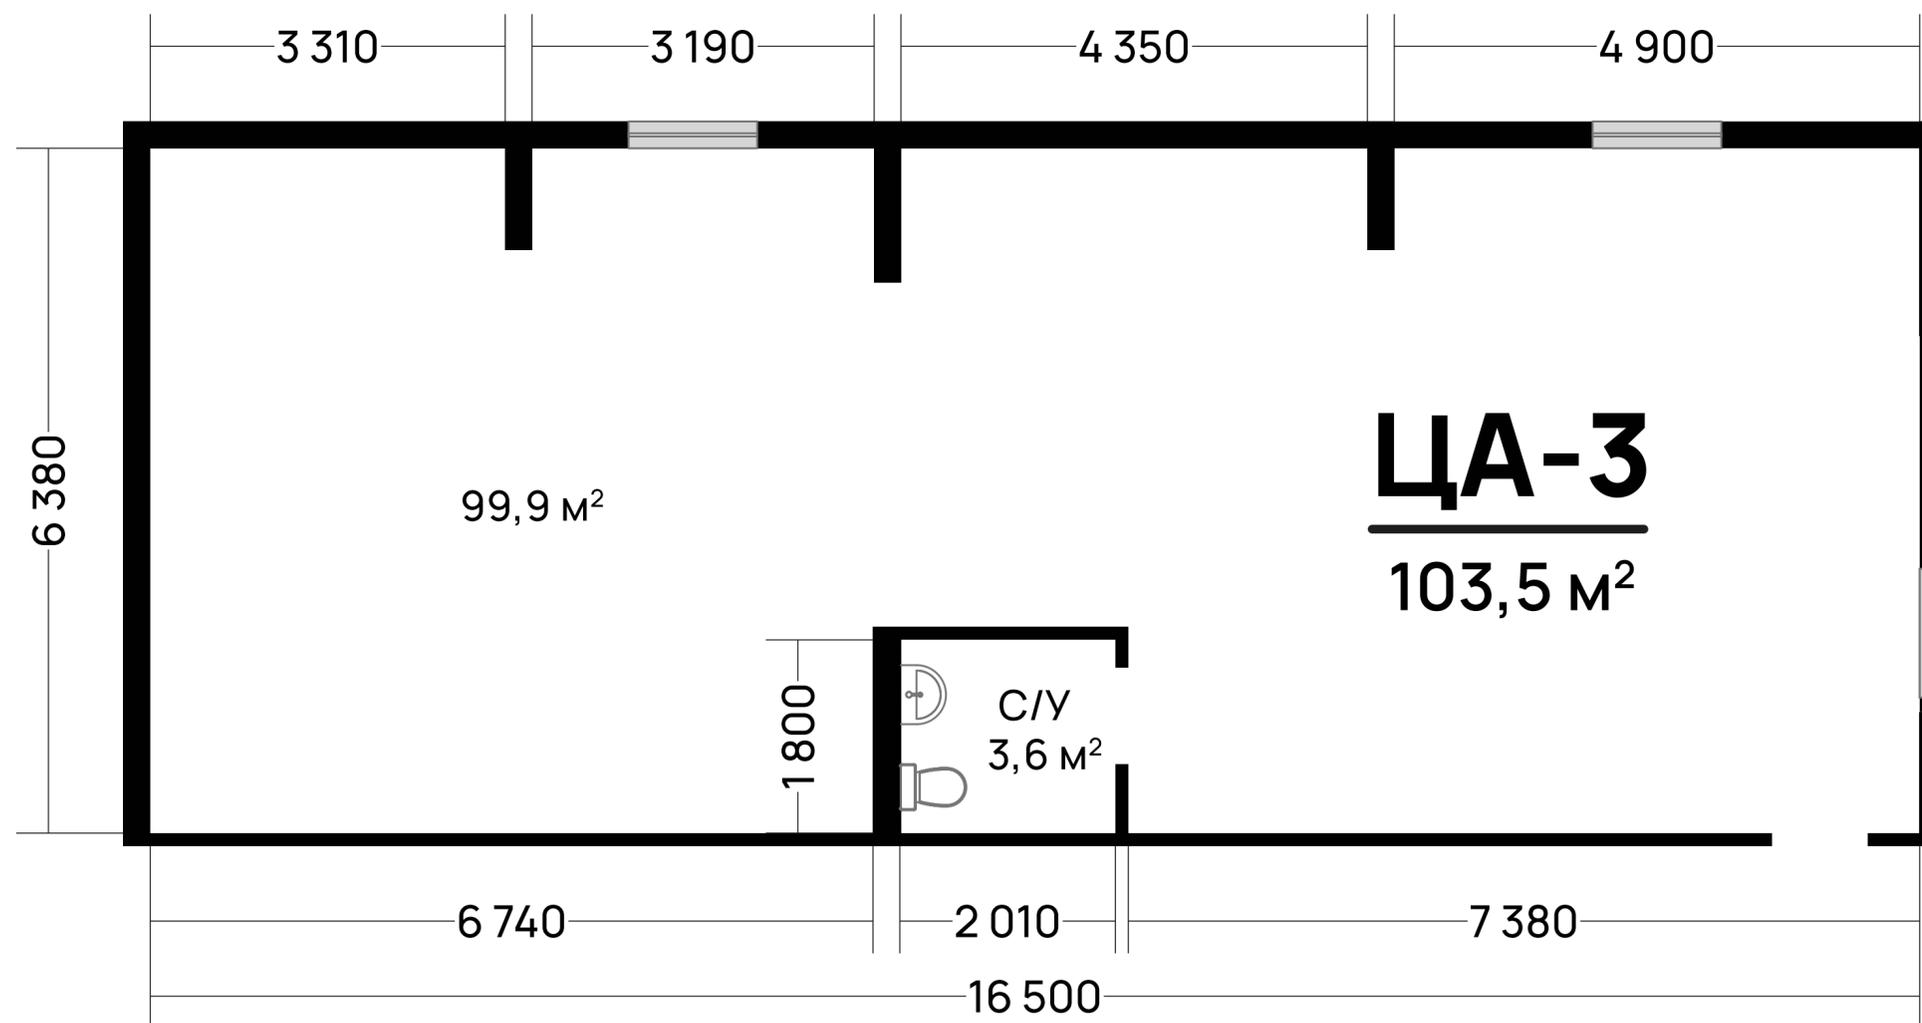



Коммерческое помещение

АТМОСФЕРА
ЖИЛОЙ КОМПЛЕКС


Дом 2 / Секция 2

Этаж Цокольный
Общая площадь 100,2 м²
Высота потолков 2,65 м
Наличие С/У **есть**

Площадь помещения указана согласно проекту,
может измениться после сдачи дома

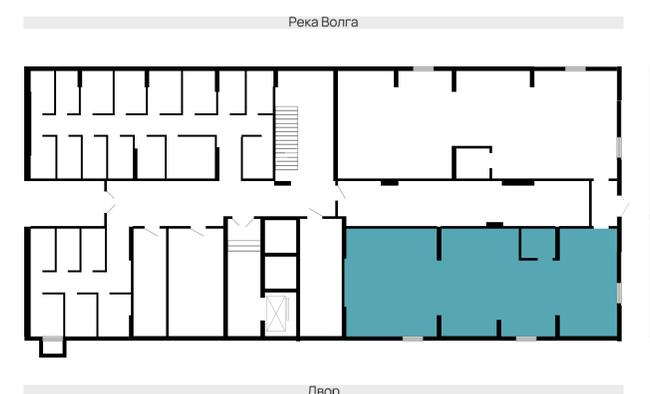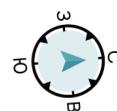

- данное помещение
- водомерный узел
- тех. помещение
- электрощитовая
- коммерческое помещение
- внеквартирные хоз. кладовые

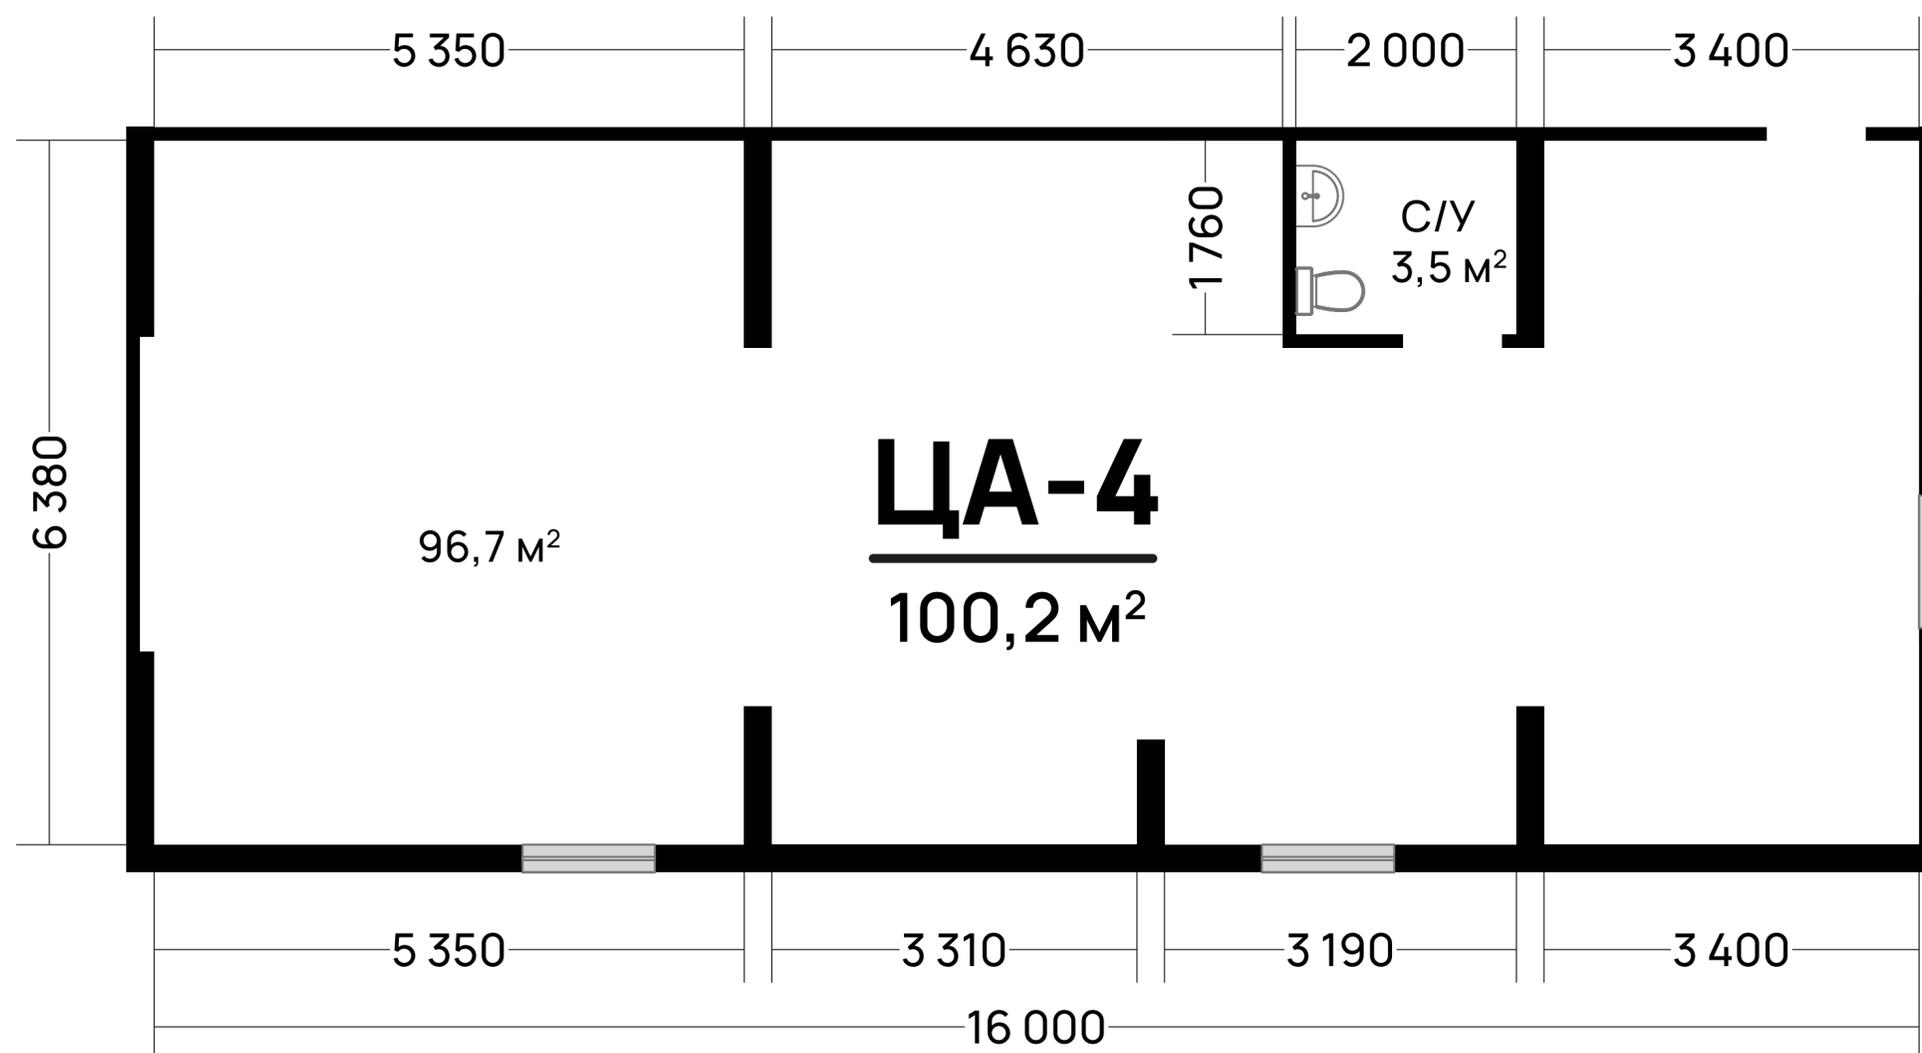

PROGRESS[®] * **DERZKIY
DEVELOPER**

Отдел по работе
с коммерческой
недвижимостью

 **+7 (988) 600-07-83**