

PROGRESS® * DERZKIY
DEVELOPER

Коммерческая недвижимость

Ваш бизнес заслуживает лучшего расположения

Астрахань →

Bake Street



PROGRESS[®] — ЭТО НАДЁЖНО

- Год основания **2012**
- Города присутствия **Екатеринбург** **Астрахань**
- Строящихся многоквартирных домов **23**
- Звёзд по рейтингу ЕРЗ **5**
- В центре нашей работы **Клиент**
- Человек в штате компании **500**
- Мы всегда выполняем свои обязательства
- Основа нашей работы **Честность и открытость**


Преимущества работы с нами



Работа с надежным
застройщиком



Востребованные,
развитые локации

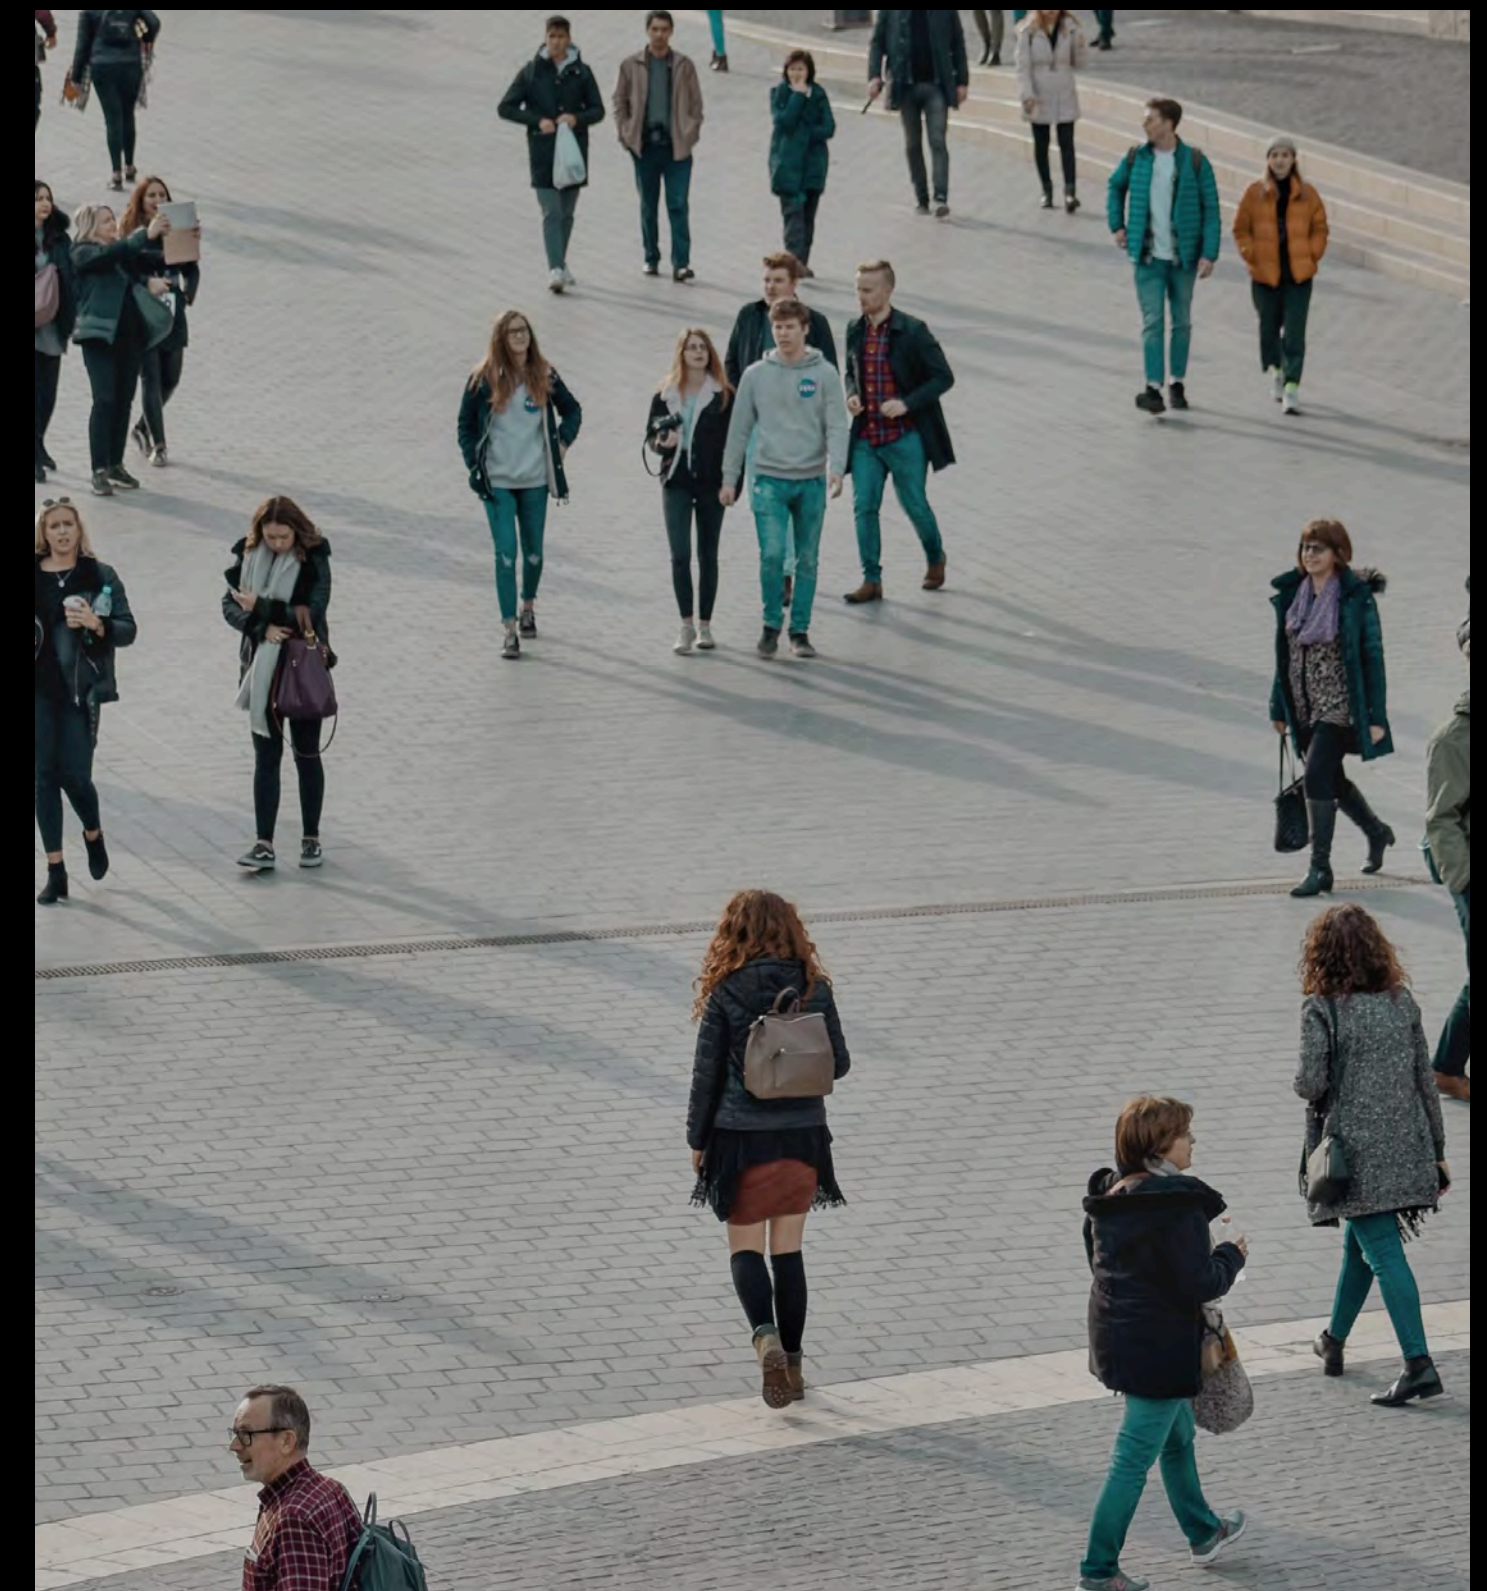

Привлекательная численность
потенциальных клиентов

Карта проектов

Астрахань



● «Атмосфера»



● PROGRESS Савушкина



● PROGRESS Приволжский затон

Екатеринбург



● Amundsen



● PROGRESS Новый



● PROGRESS Сити



● PROGRESS Восточный



● PROGRESS Альбион



● PROGRESS Академический



● PROGRESS Встречный

PROGRESS

ВОСТОЧНЫЙ



Современный городской квартал в локации с развитой инфраструктурой. В нем объединены высокие стандарты качества и доступная цена. Проект состоит из 3 домов переменной этажности и рассчитан на 2500 жителей.



Преимущества для коммерции

- Высокий автомобильный и пешеходный трафик, обусловленный расположением на первой линии, вдоль одной из основных транспортных магистралей города, в развитом спальном районе
- Расположение по соседству крупного ТЦ, являющегося точкой притяжения
- Наличие основных объектов социальной инфраструктуры вокруг
- Большой выбор коммерческих помещений
- Вместительный гостевой паркинг по периметру квартала
- Прямая аренда и продажа коммерческих помещений от застройщика





Детский сад
Детский сад №36, №128



Учебное учреждение
Школа №23, №24, лицей №2
им. В.В. Разуваева, АГПК



Торговый центр / Магазин
ТРК «Три кота», ТЦ «Восточный»,
«Пятёрочка», «Магнит», Fix Price



Аптека
«Вита»,
«Шах»





Больница
Детская городская поликлиника №3,
городская поликлиника №8 им. Н.И. Пирогова,
больница «РЖД-Медицина»




Спортивное учреждение
Клуб карате Isami dojo

Дом 1 / Секция 1

План первого этажа

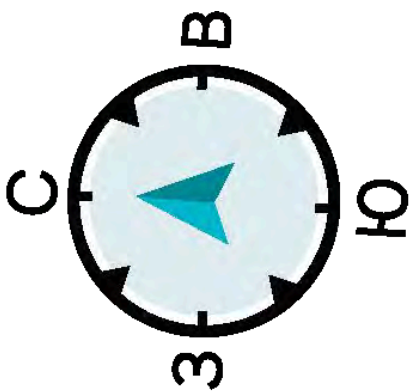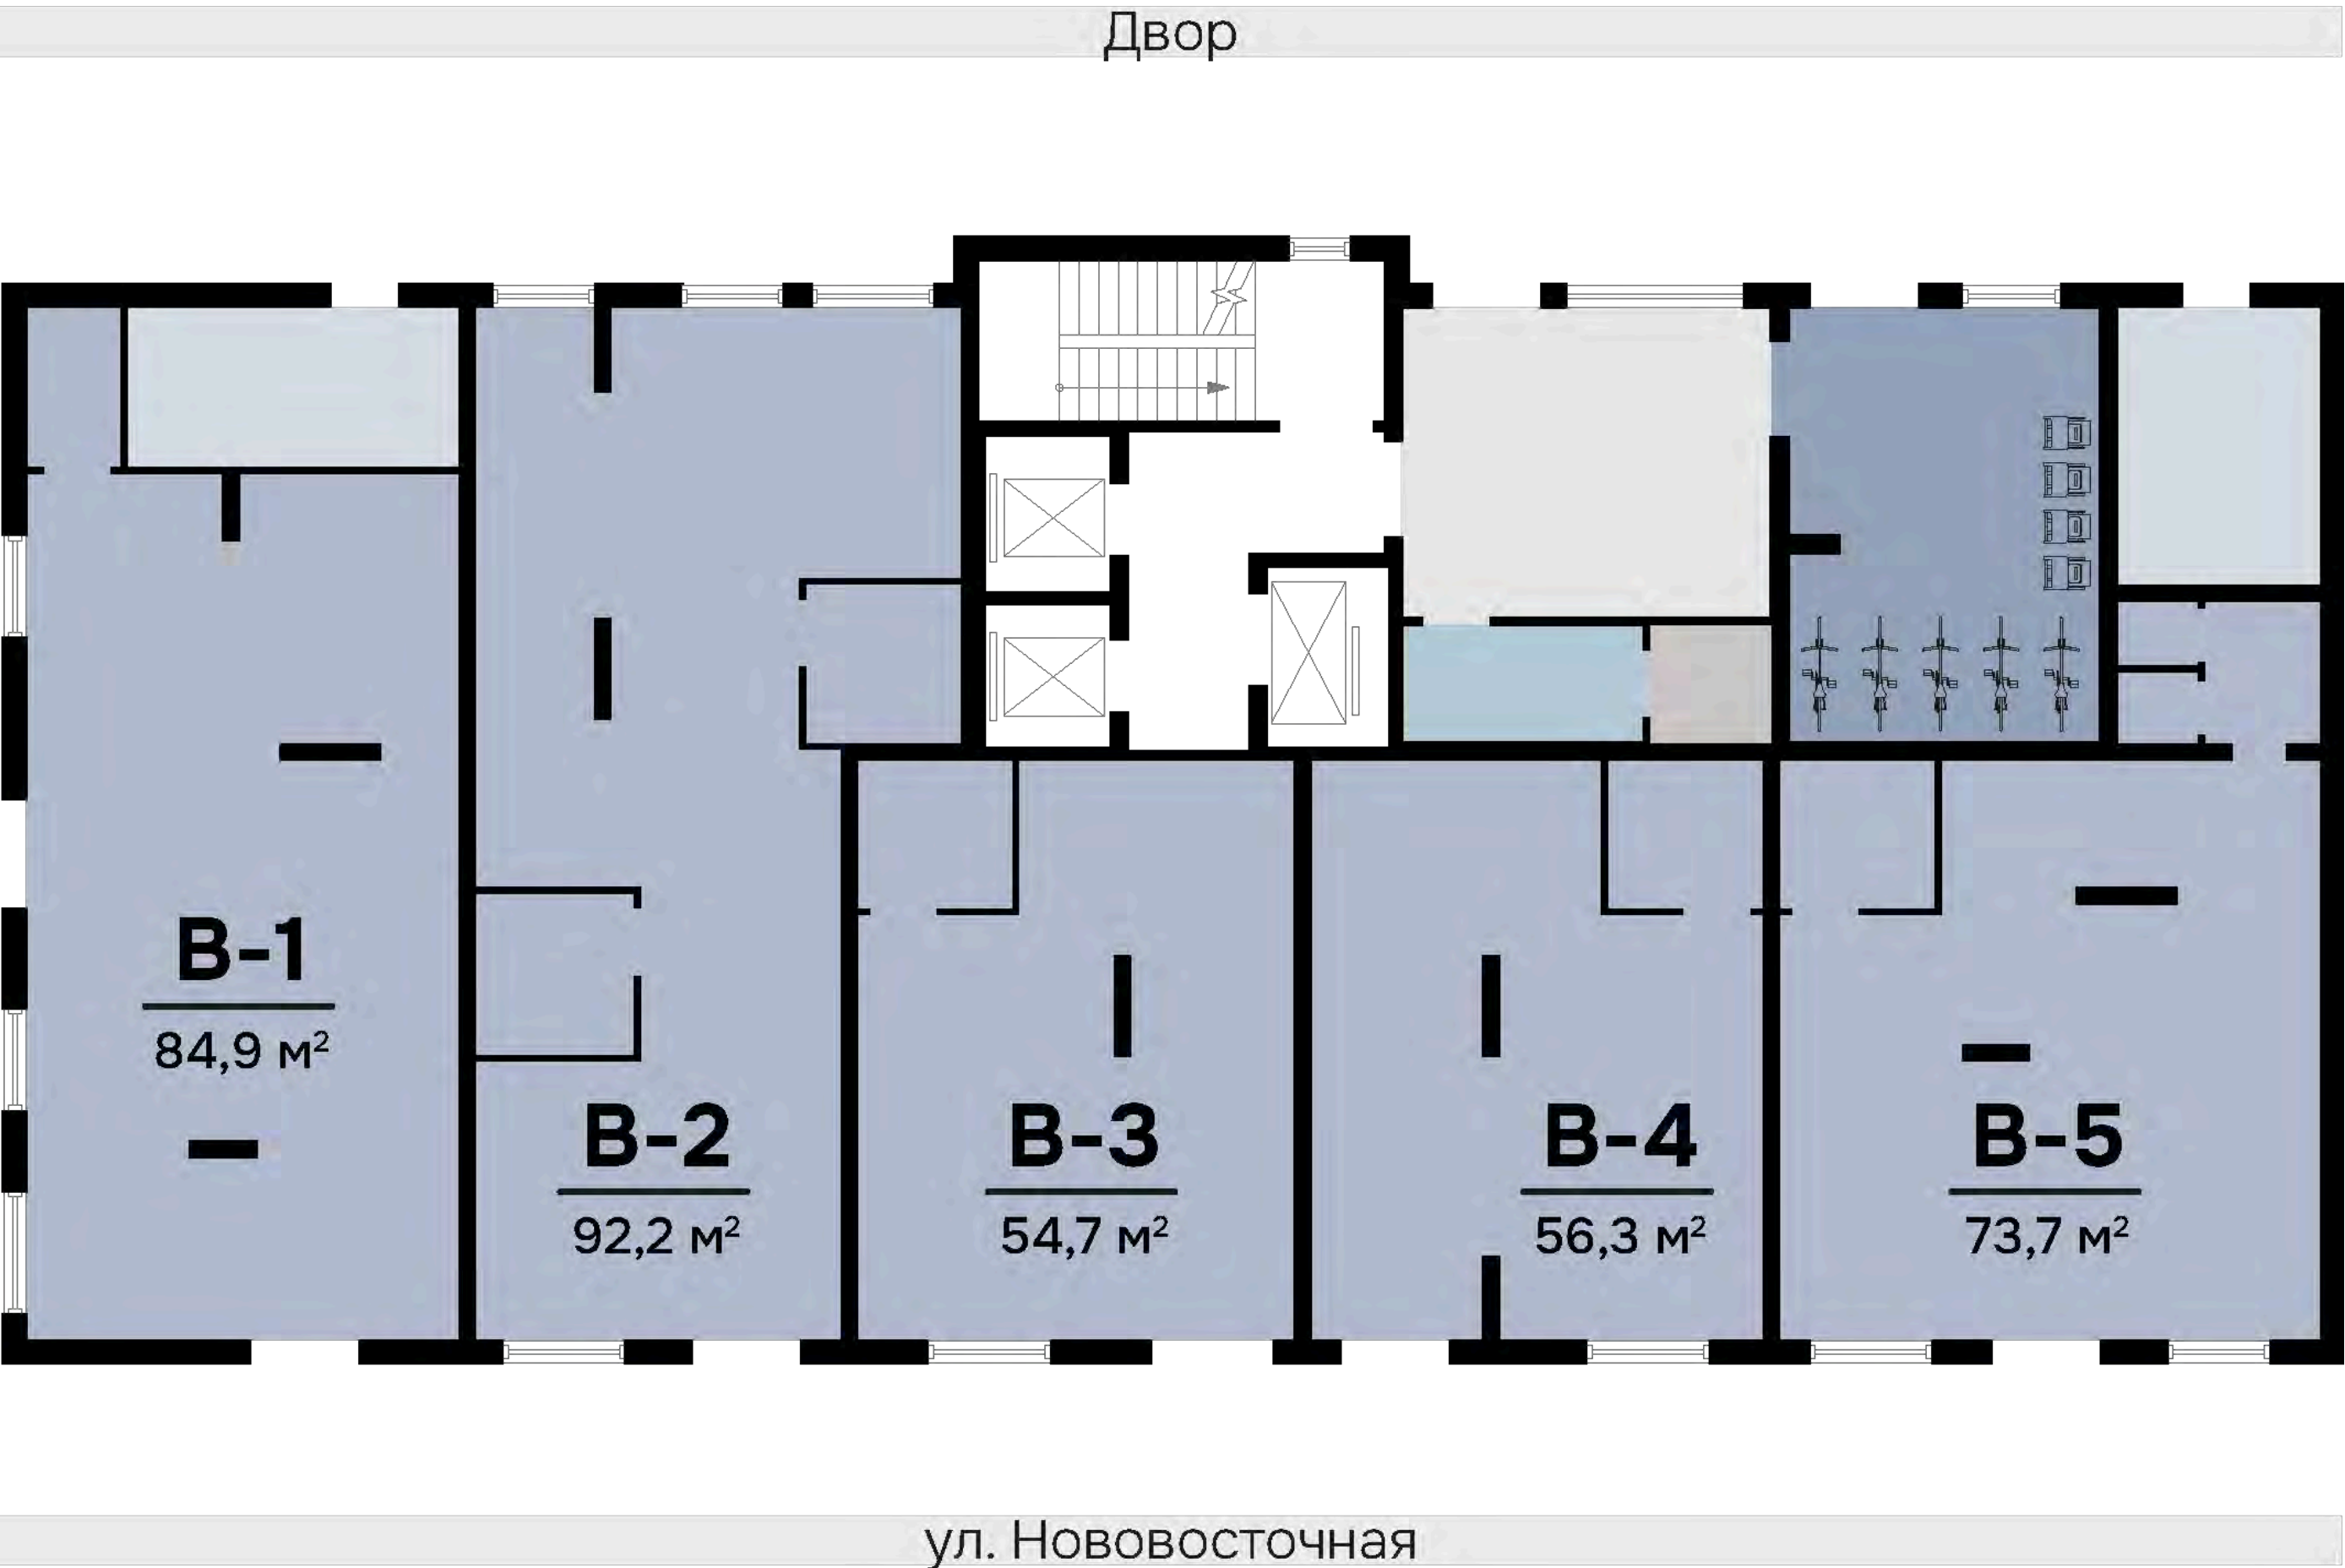

- холл
- почтовый холл
- КУИ
- велоколясочная
- тех. помещение
- коммерческое помещение

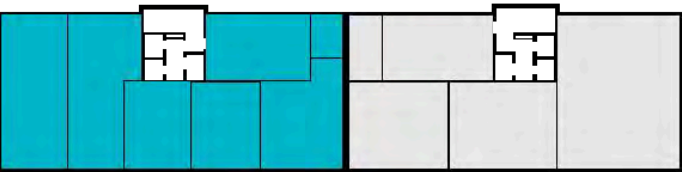

ул. Нововосточная

Коммерческое помещение


Дом 1 / Секция 1

Этаж1

Общая площадь84,9 м²

Высота потолков4,5 м

Площадь помещения указана согласно проекту,
может измениться после сдачи дома

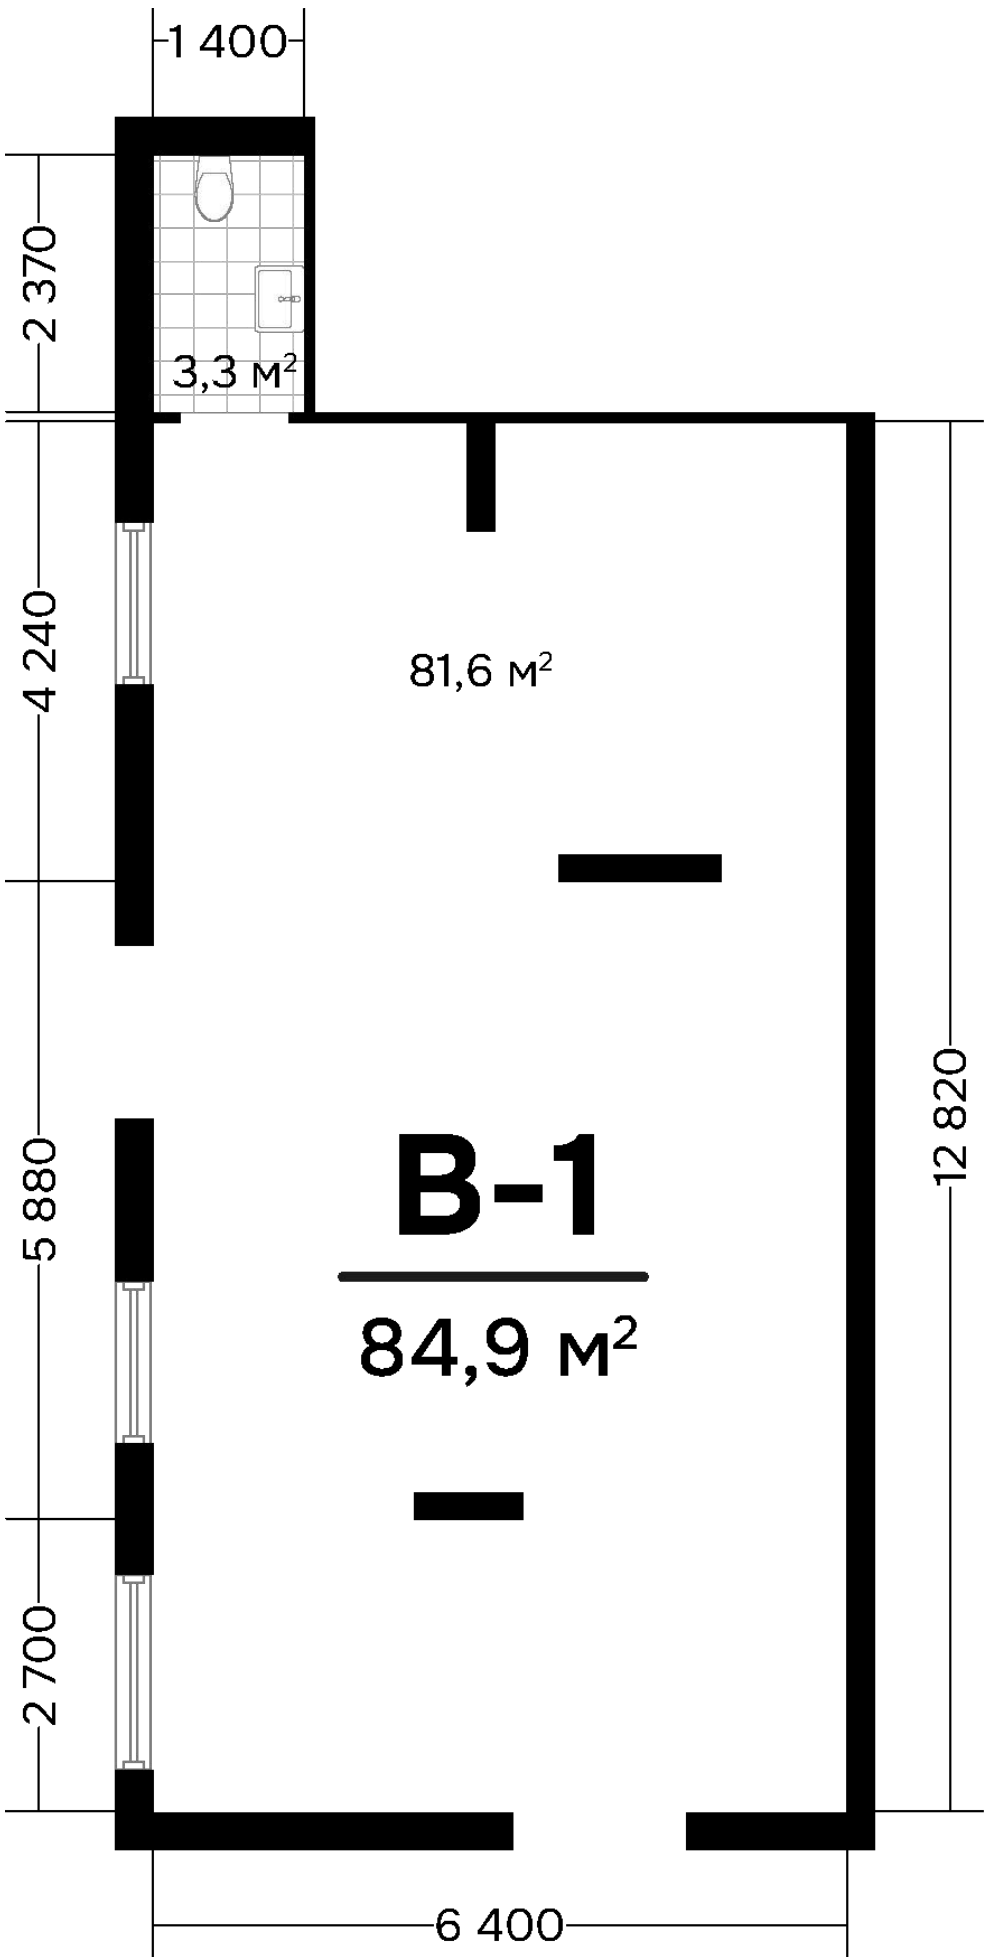

Коммерческое помещение


Дом 1 / Секция 1

Этаж1

Общая площадь92,2 м²

Высота потолков4,5 м

Площадь помещения указана согласно проекту, может измениться после сдачи дома

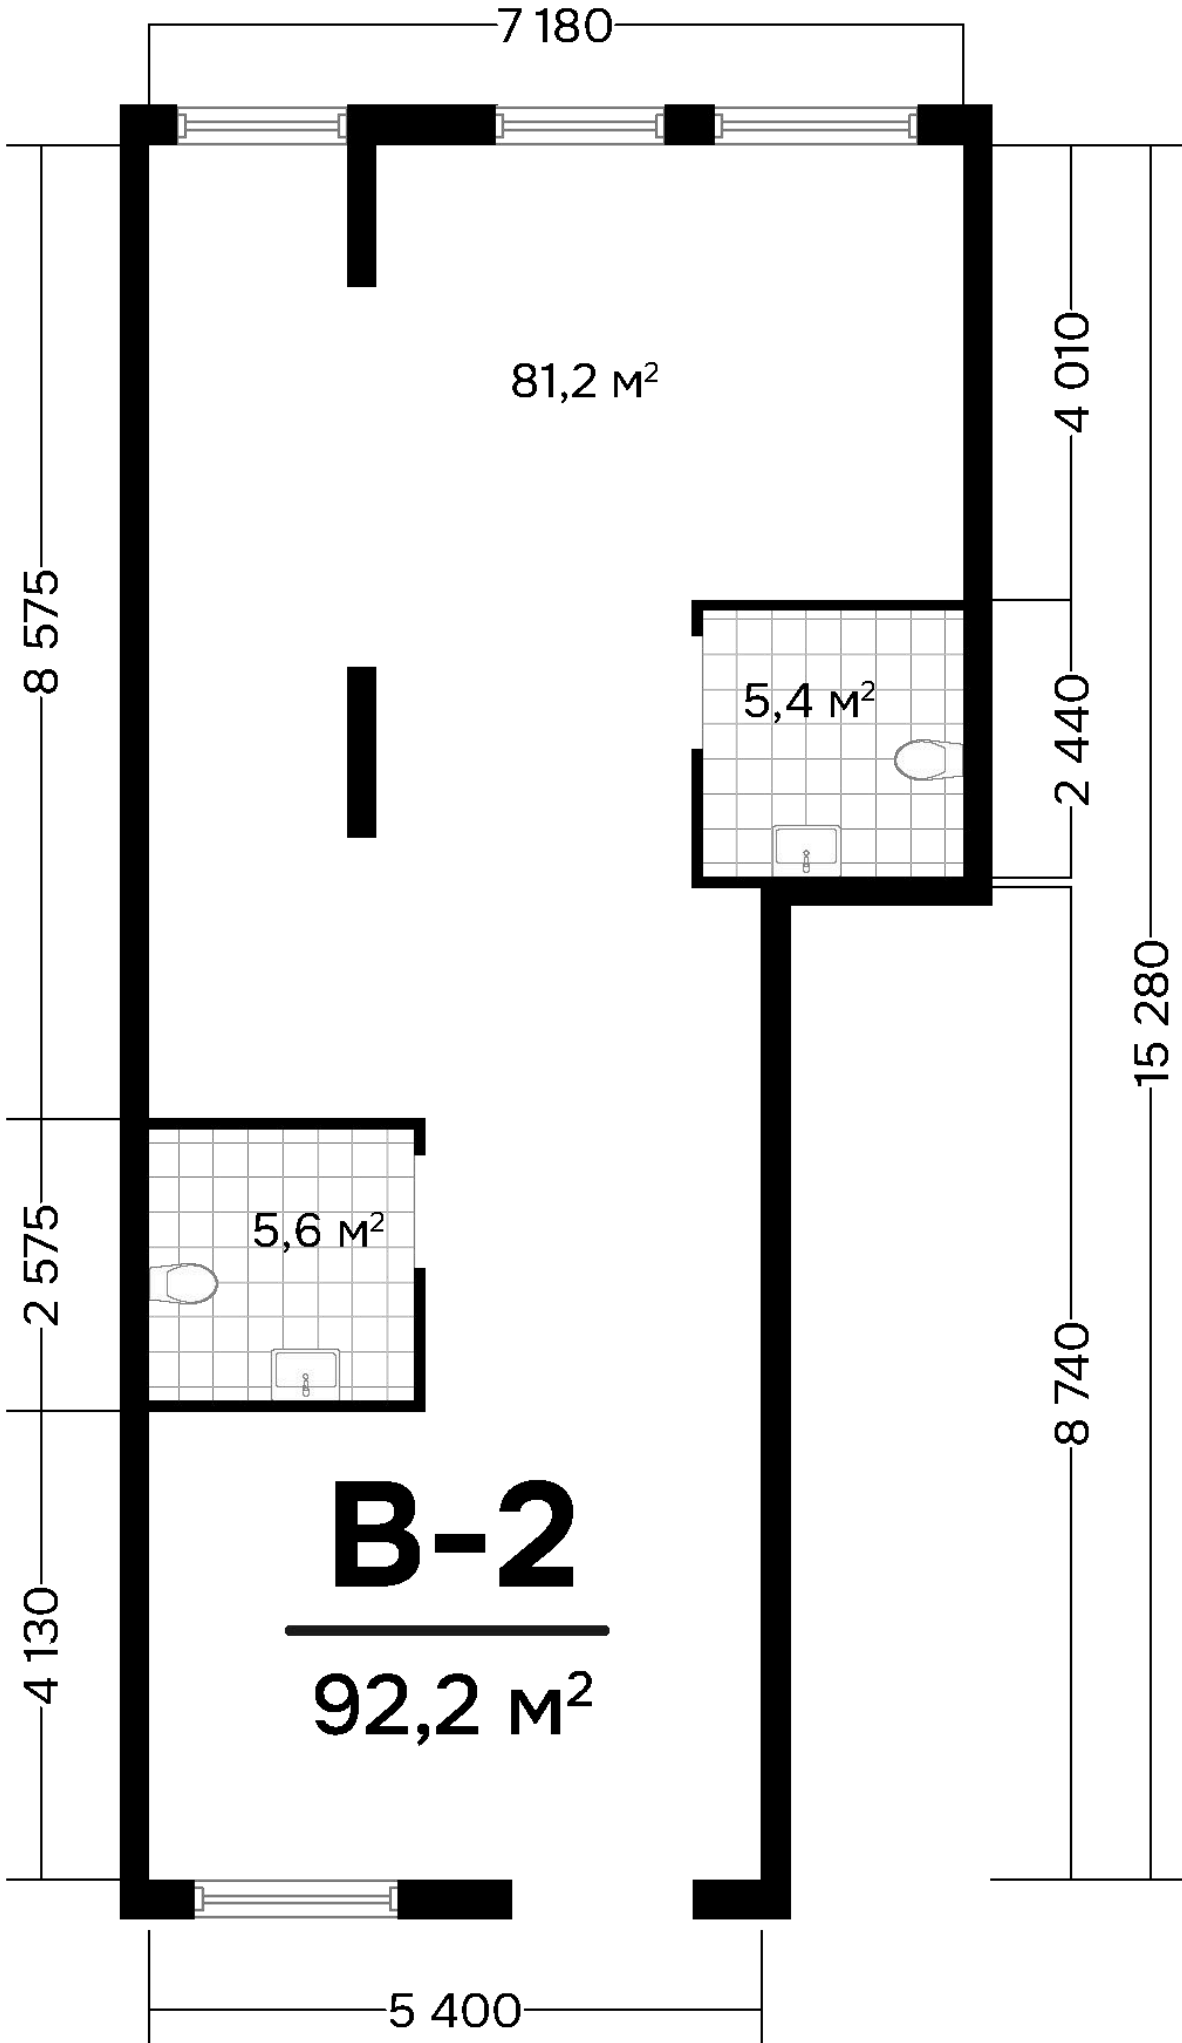

Коммерческое помещение


Дом 1 / Секция 1

Этаж1

Общая площадь54,7 м²

Высота потолков4,5 м

Площадь помещения указана согласно проекту,
может измениться после сдачи дома

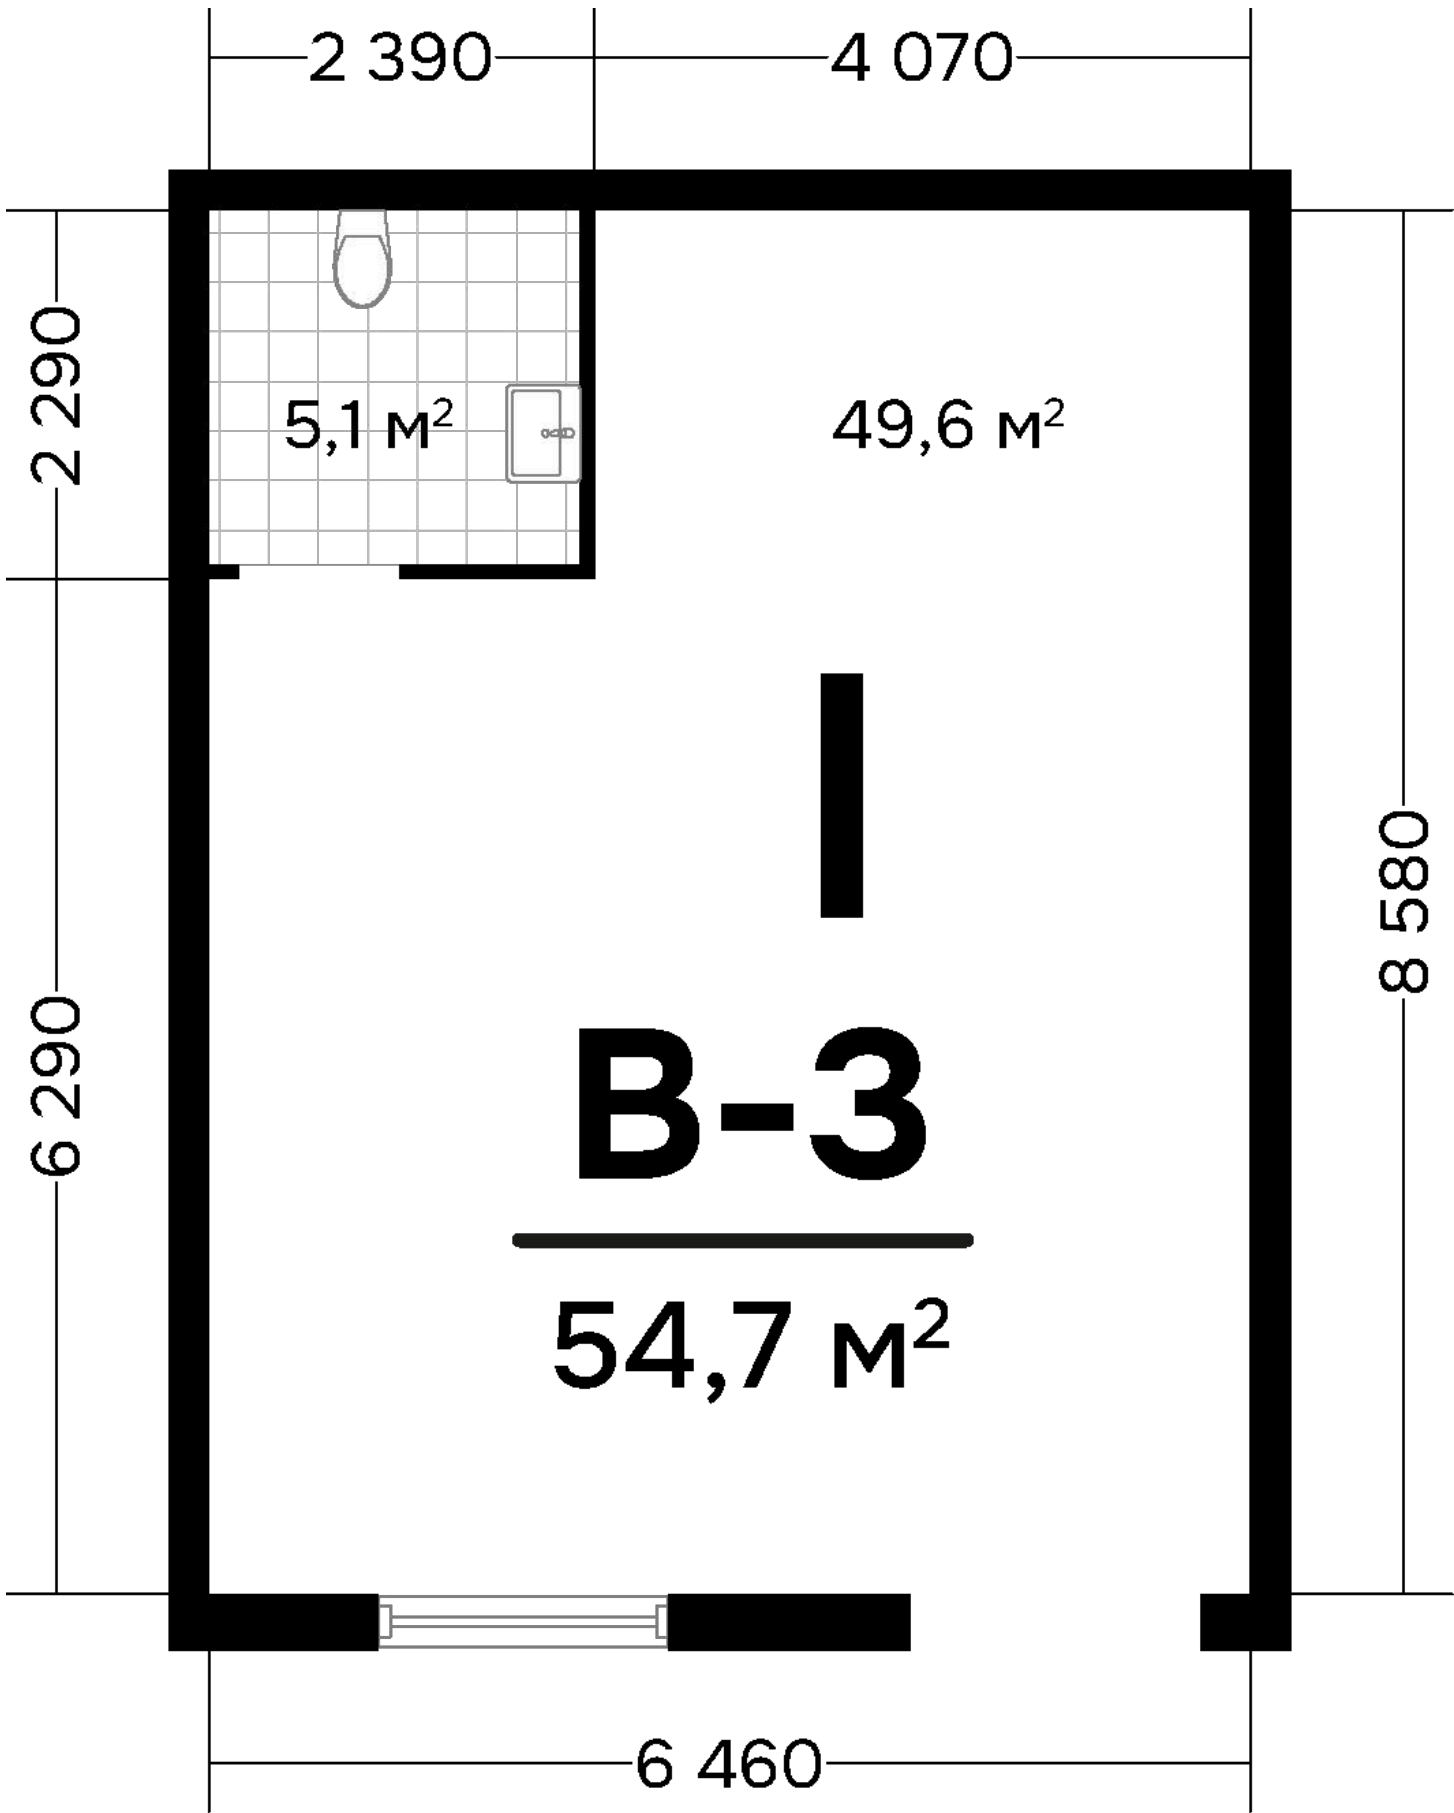

Коммерческое помещение


Дом 1 / Секция 1

Этаж1

Общая площадь56,3 м²

Высота потолков4,5 м

Площадь помещения указана согласно проекту,
может измениться после сдачи дома

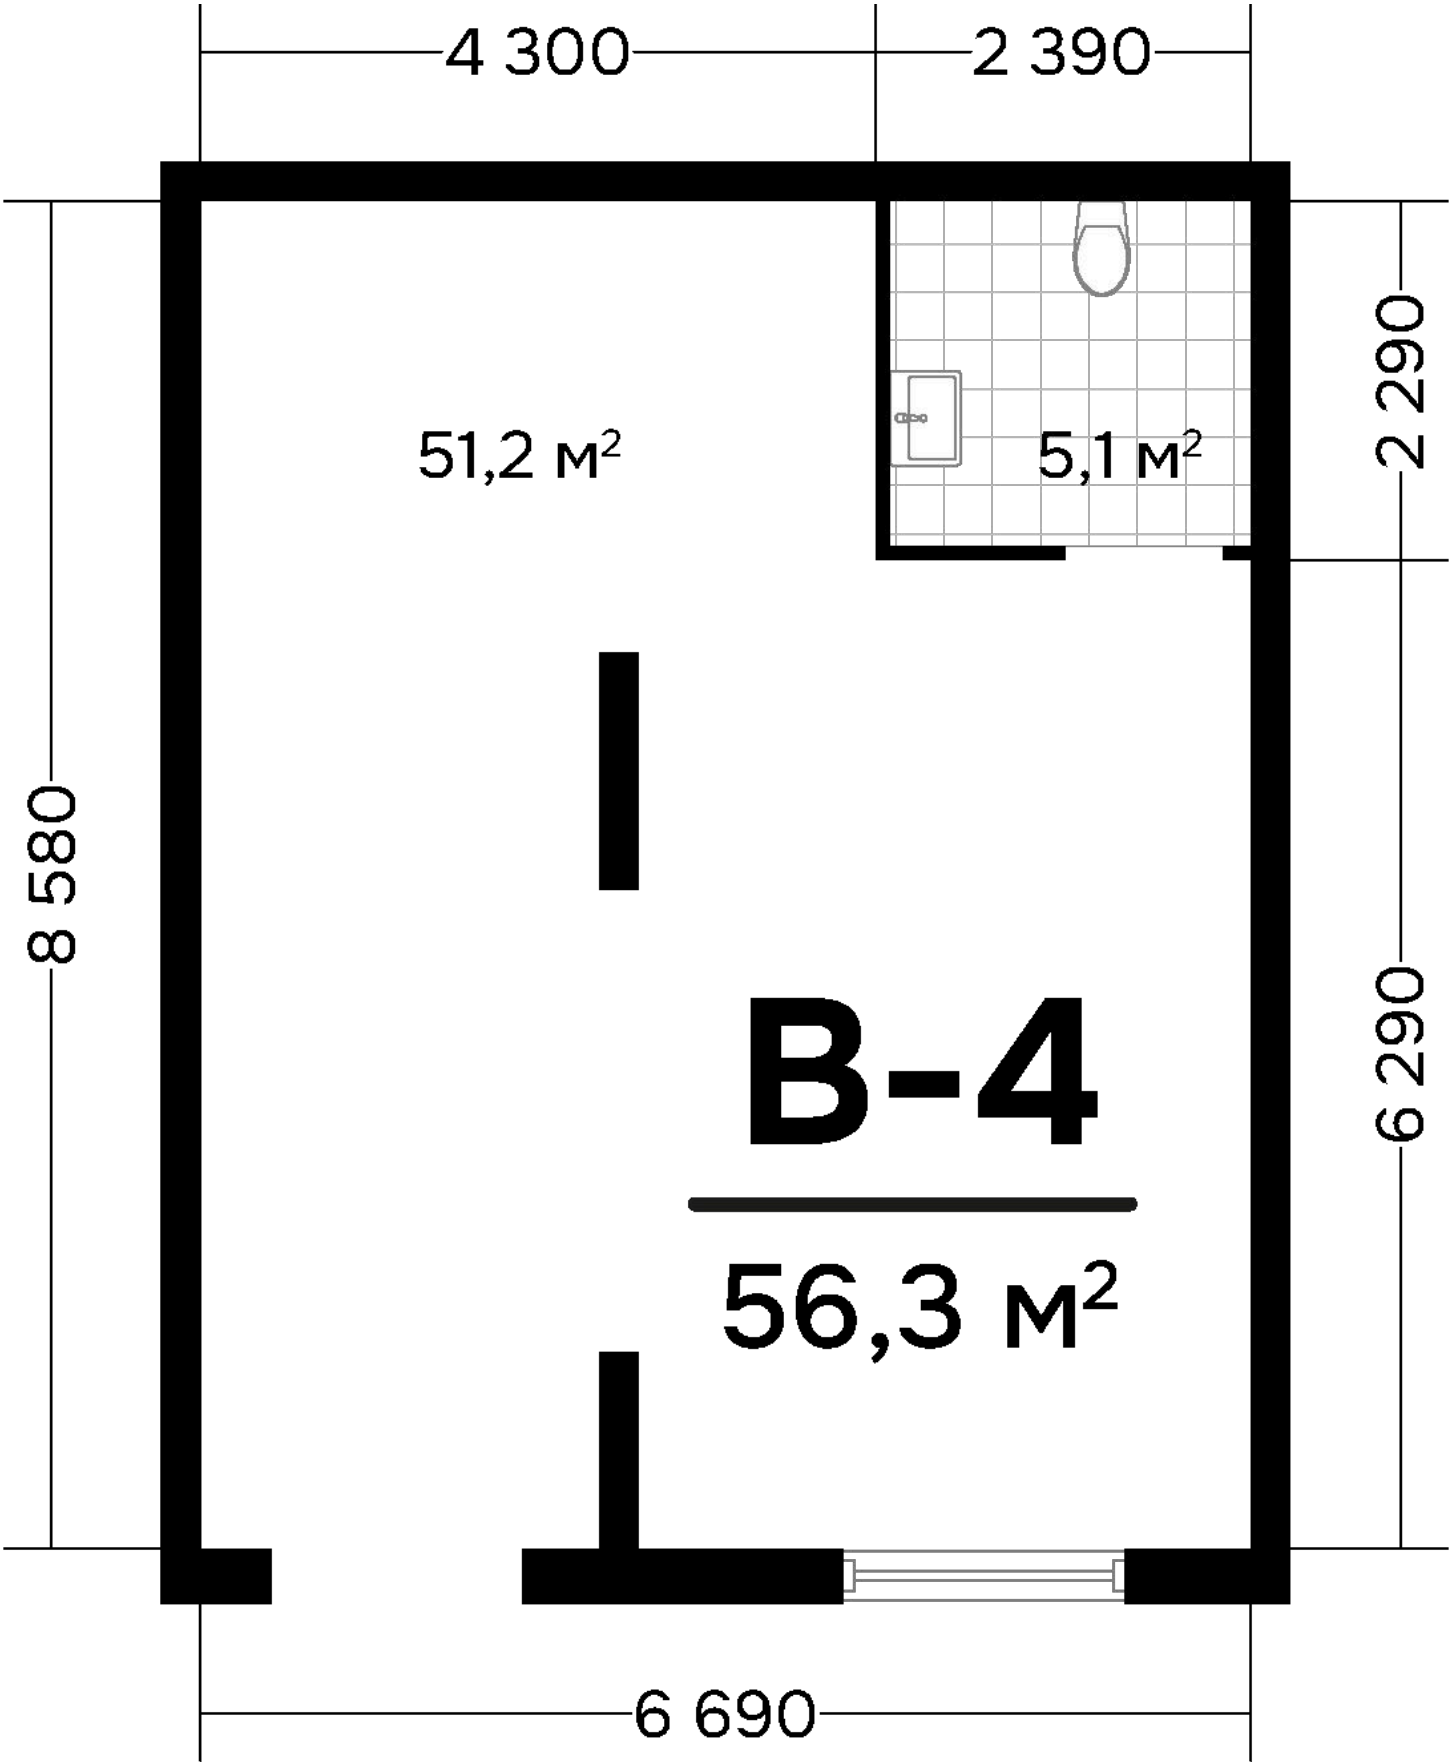

Коммерческое помещение


Дом 1 / Секция 1

Этаж1

Общая площадь73,7 м²


Высота потолков4,5 м

Площадь помещения указана согласно проекту,
может измениться после сдачи дома

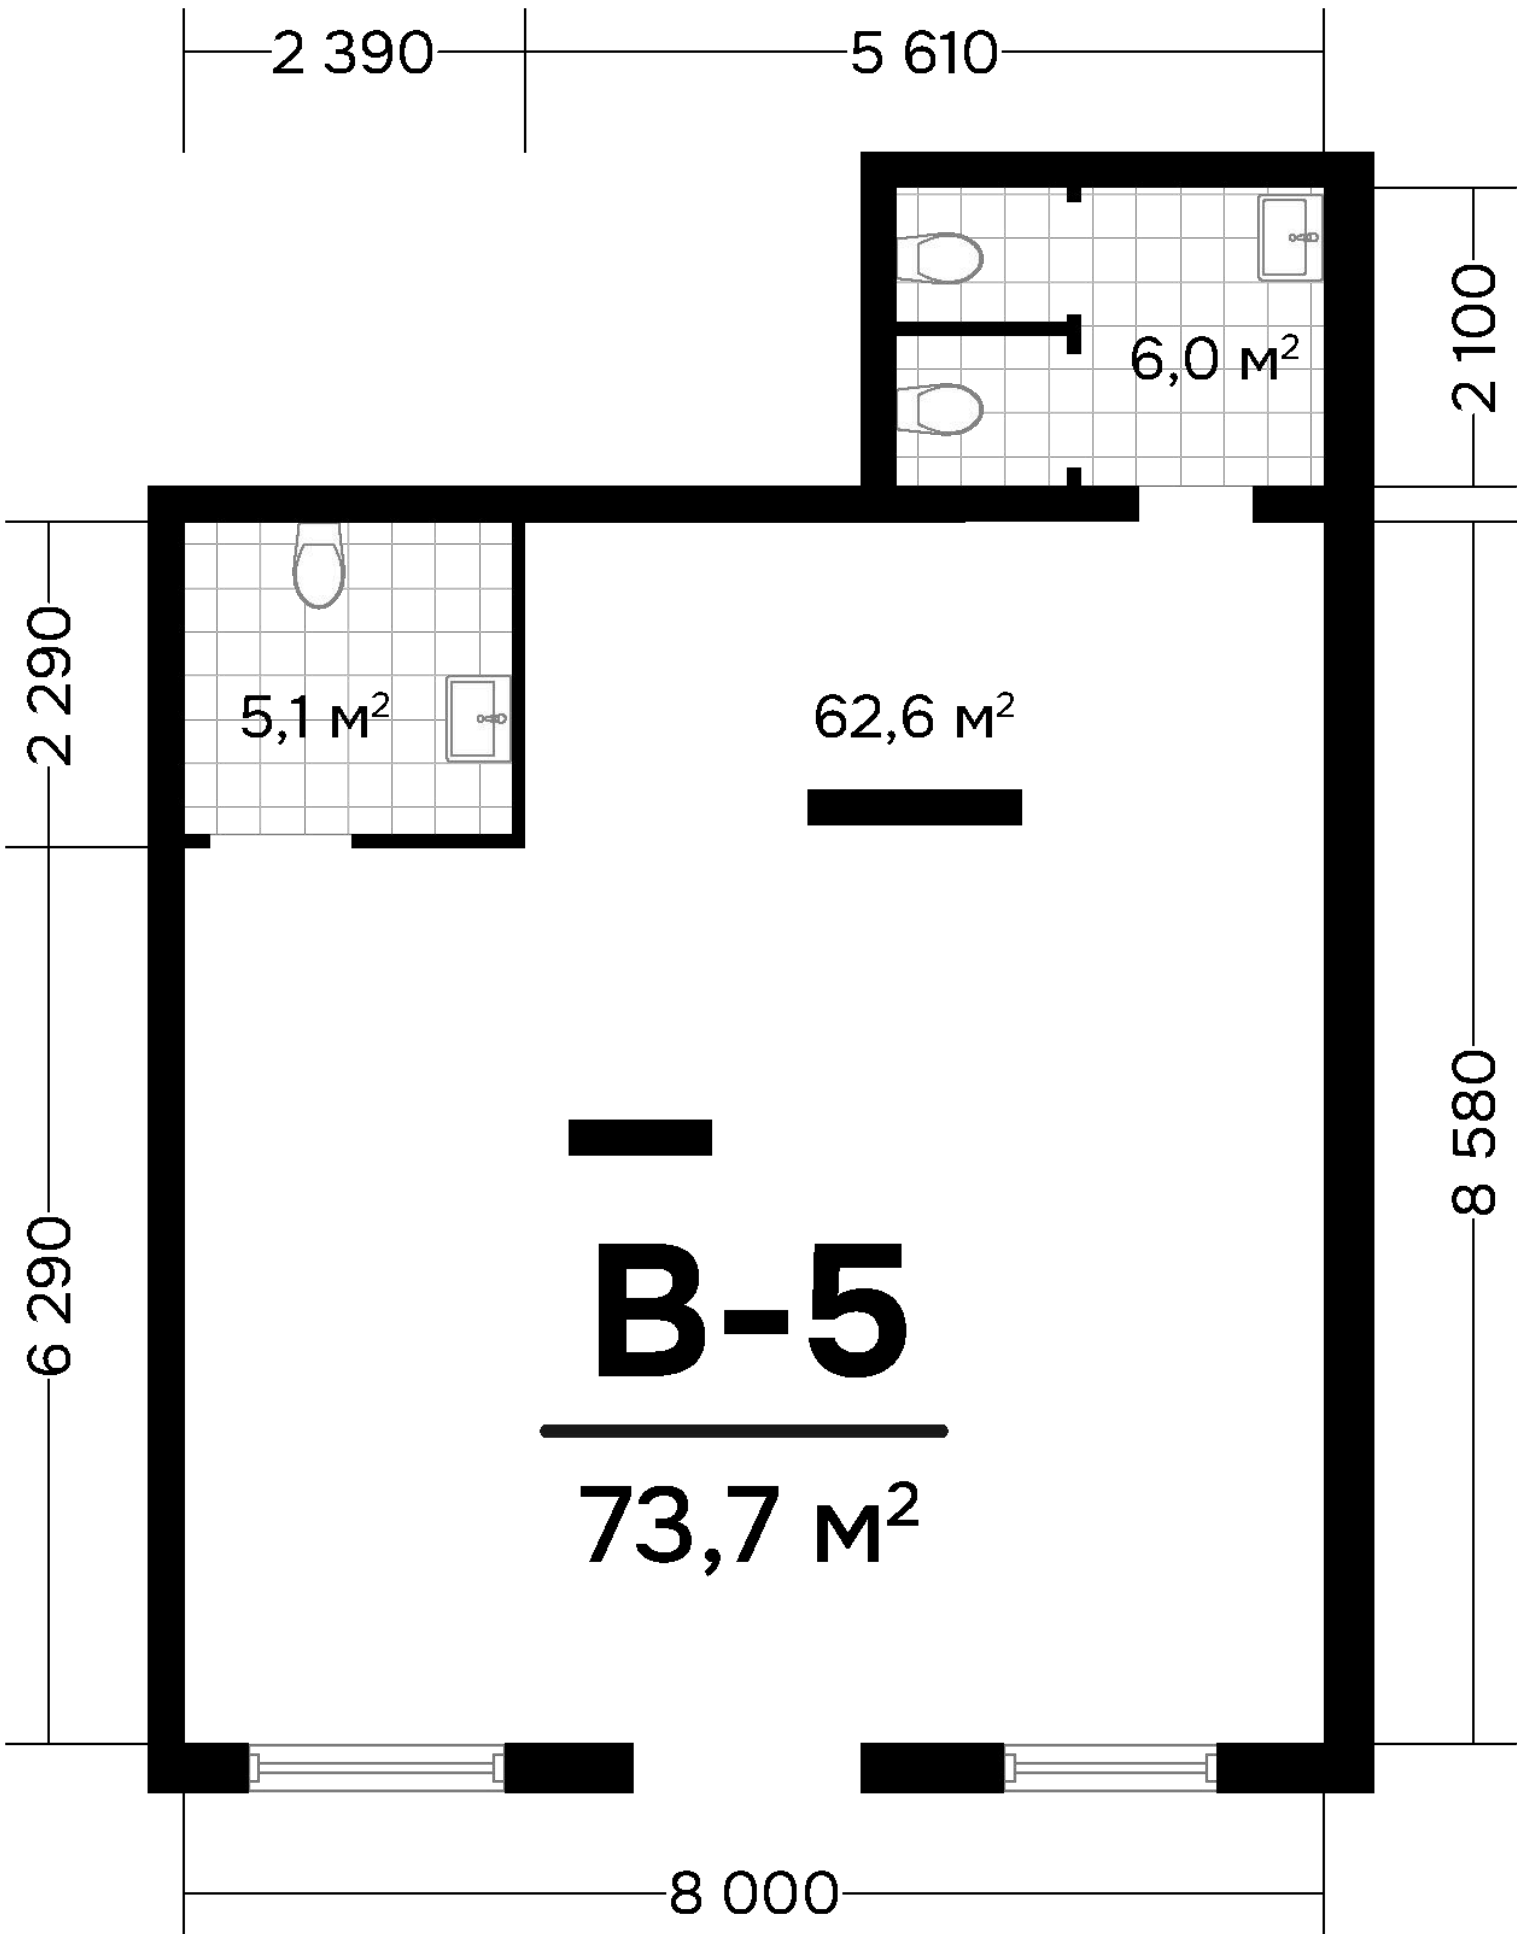


Дом 2 / Секция 1


План первого этажа

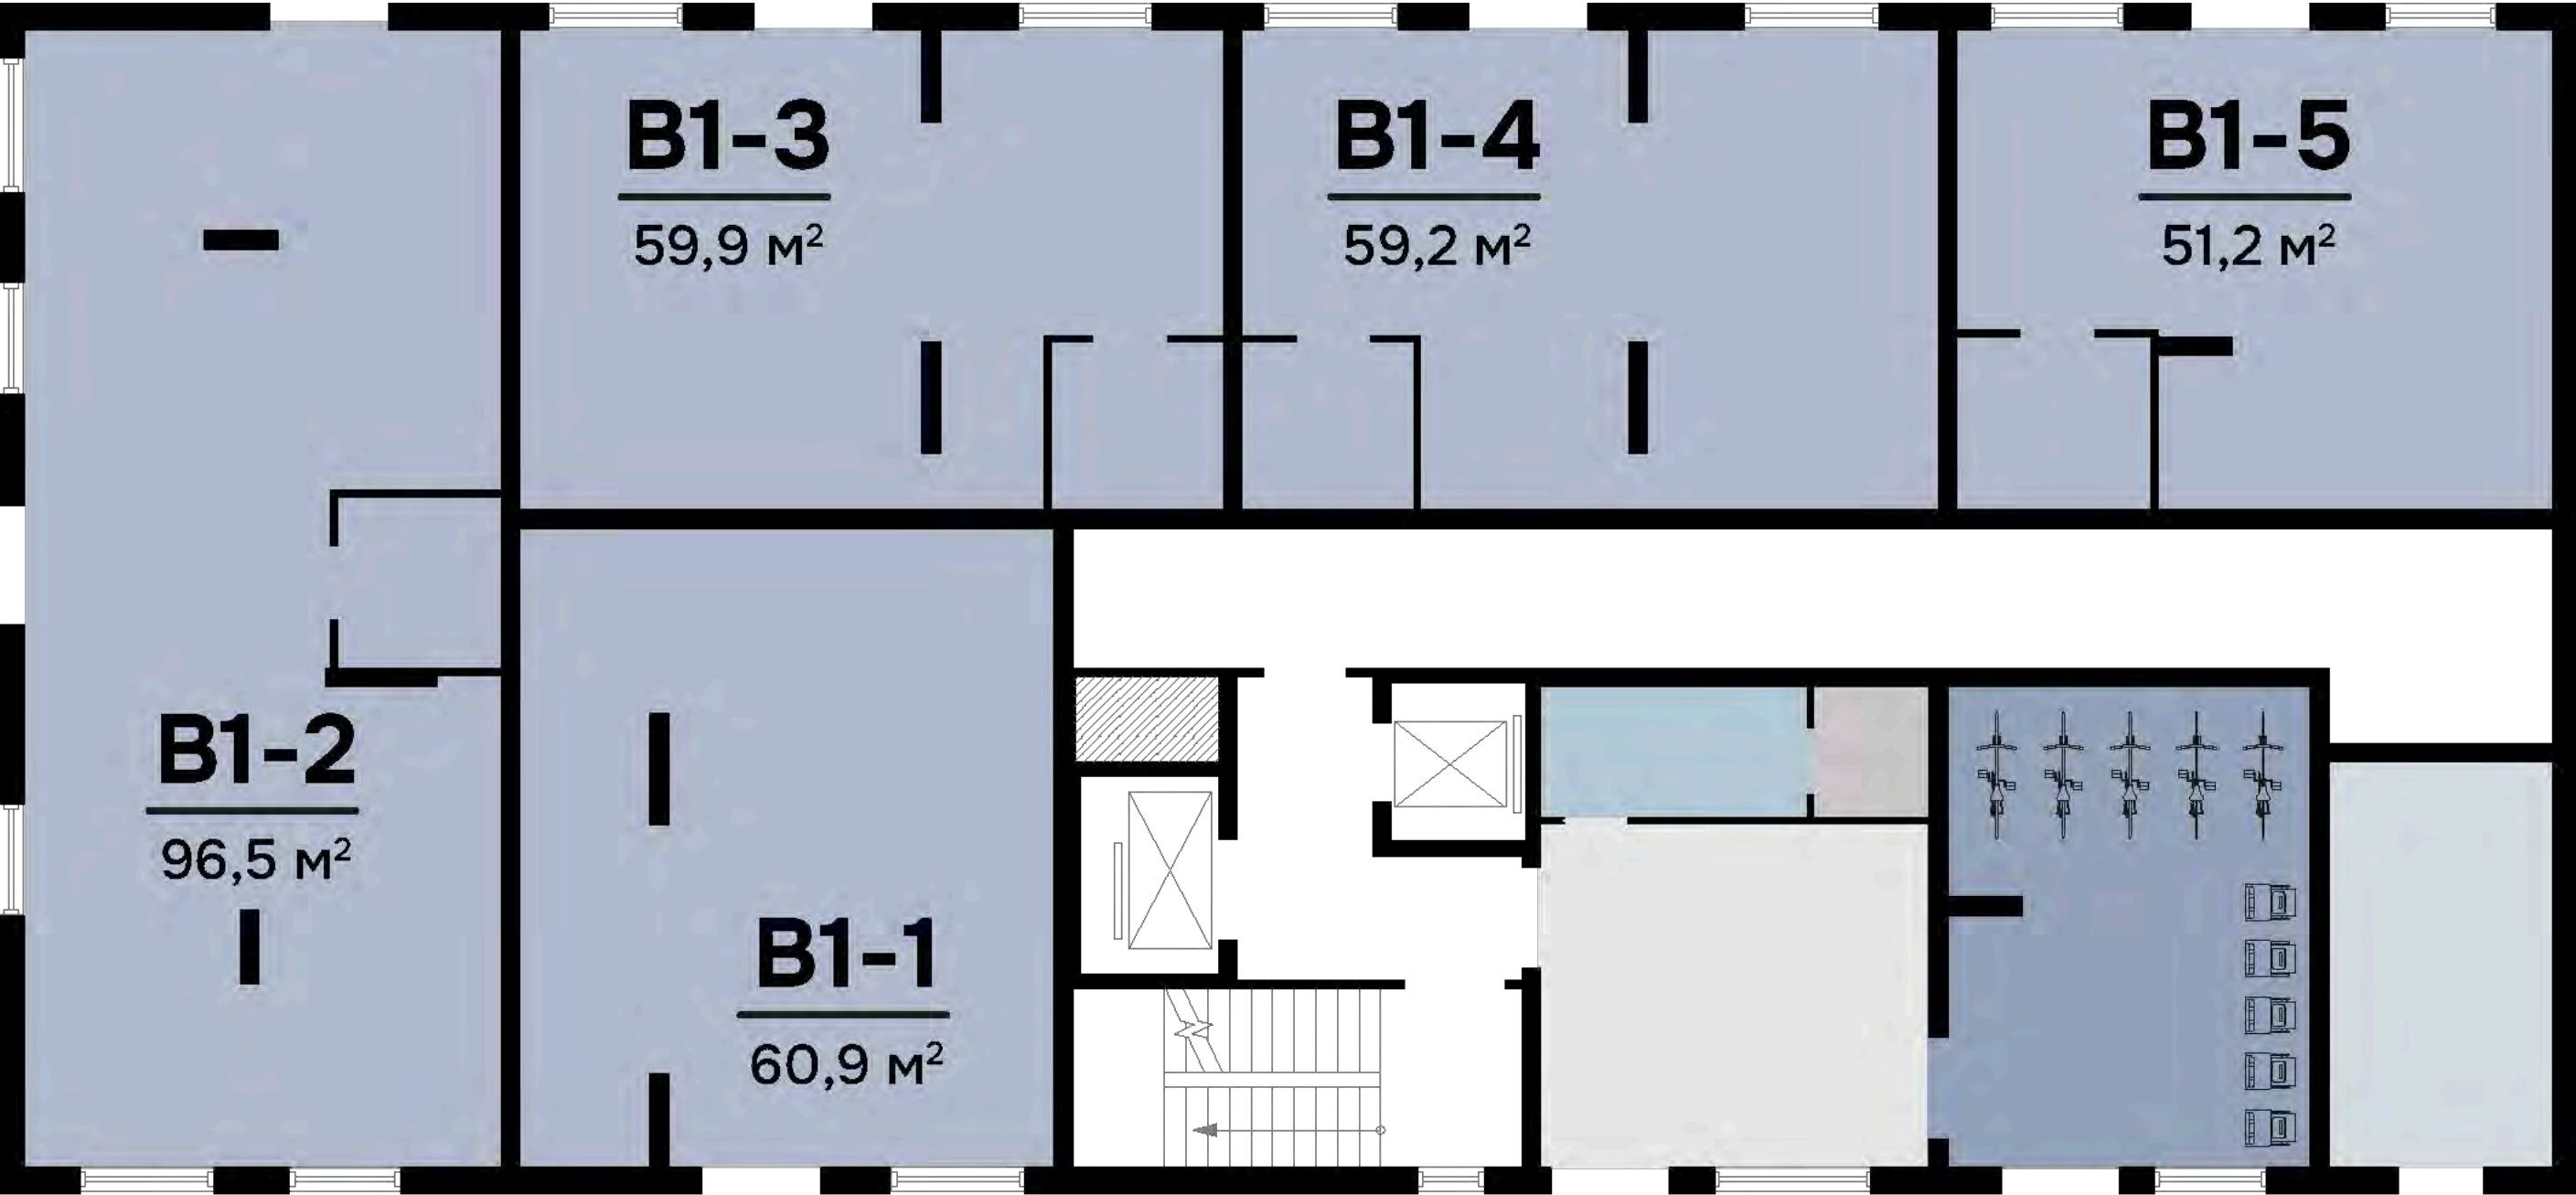

Двор с выходом на ул. Нововосточную

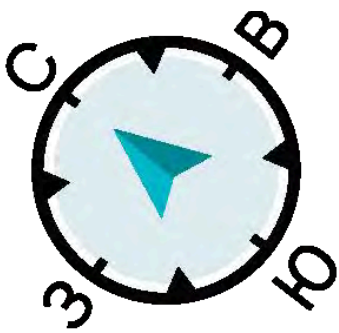

- холл
- почтовый холл
- КУИ
- велоколясочная
- тех. помещение
- коммерческое помещение

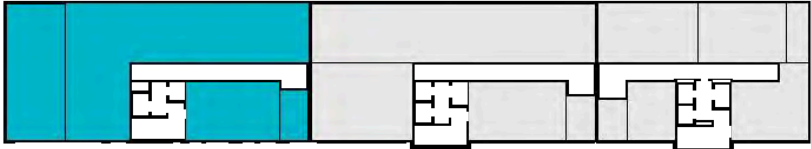

Двор с выходом на ул. Нововосточную

Коммерческое помещение


Дом 2 / Секция 1

Этаж1

Общая площадь60,9 м²

Высота потолков3,0 м

Площадь помещения указана согласно проекту,
может измениться после сдачи дома

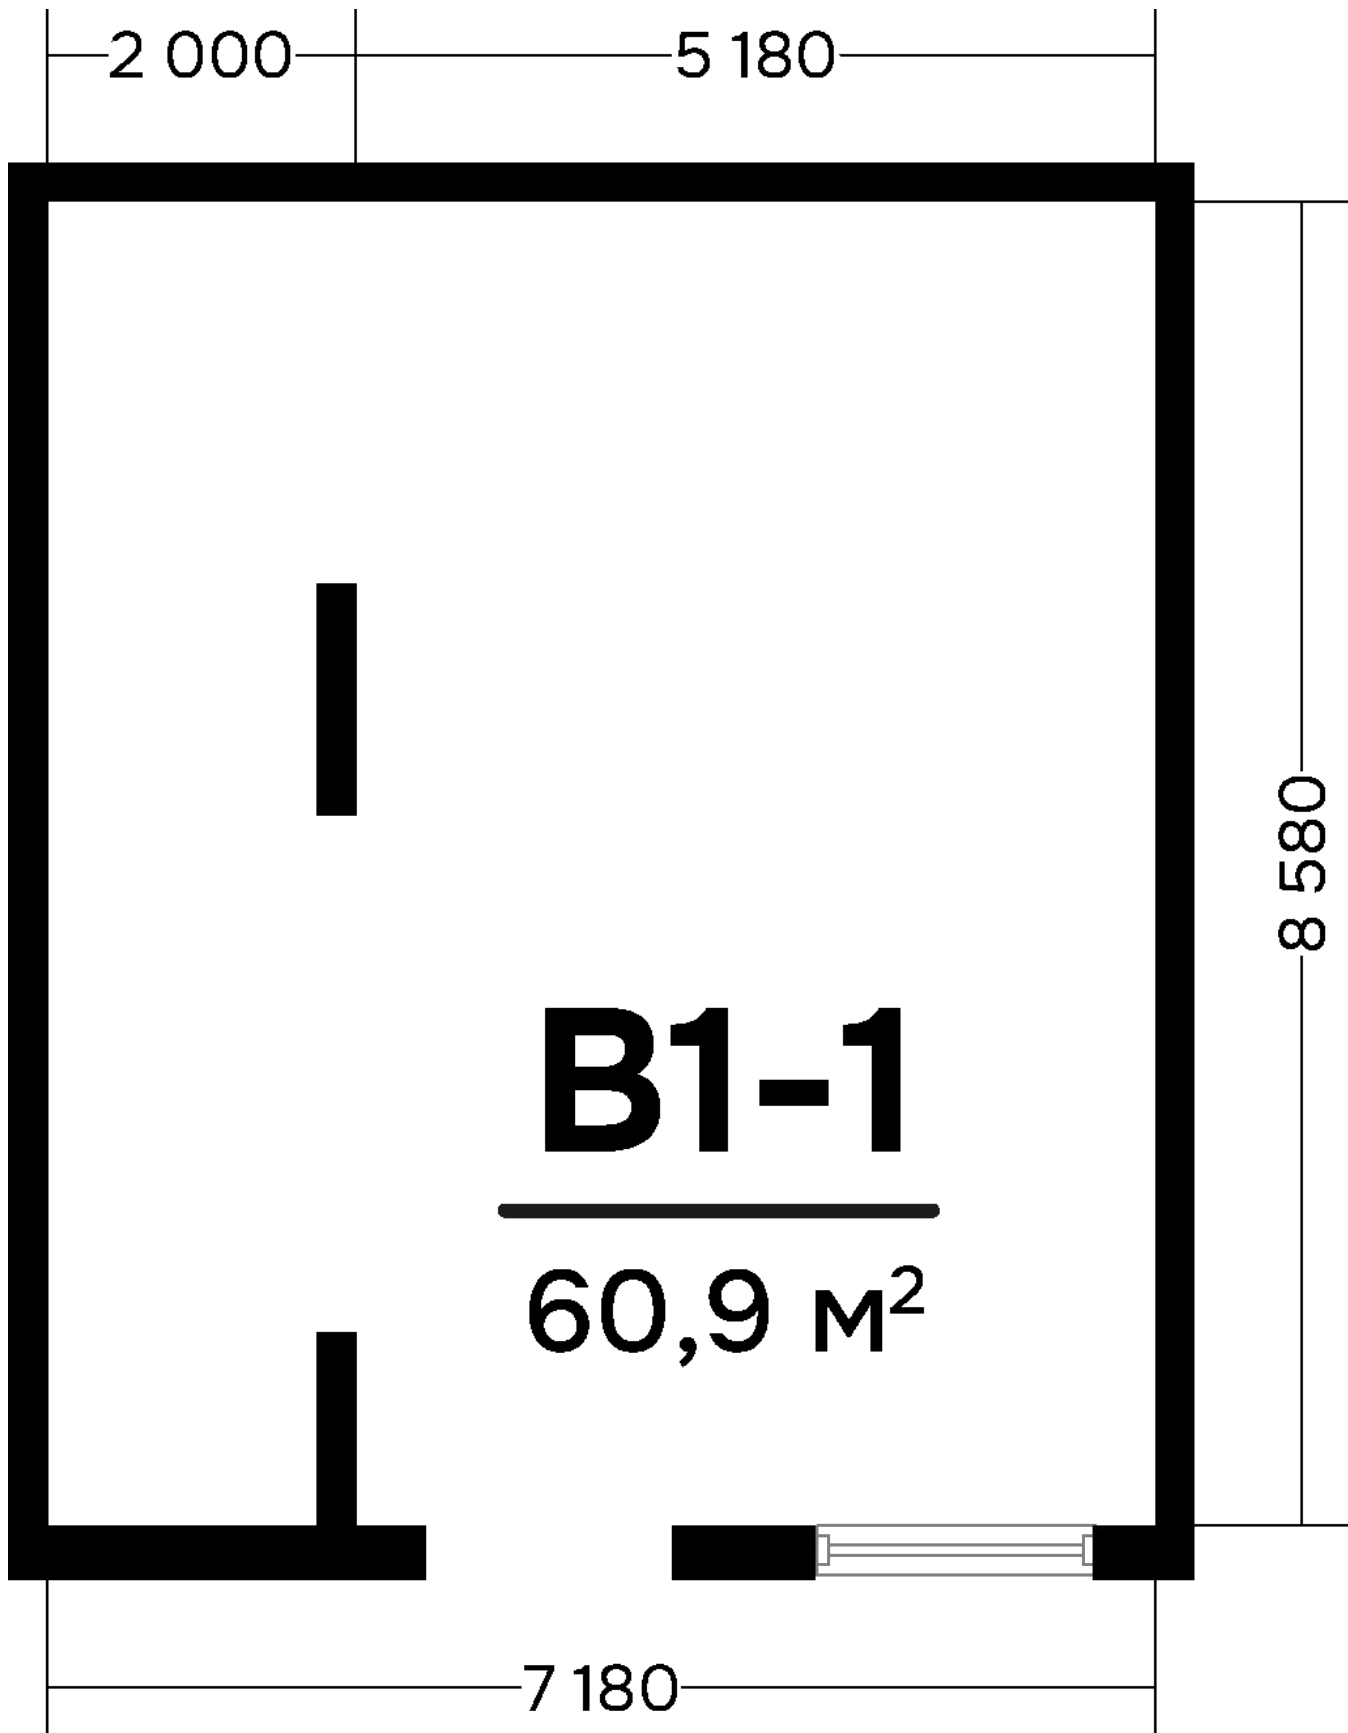

Коммерческое помещение


Дом 2 / Секция 1

Этаж1

Общая площадь96,5 м²

Высота потолков3,0 м

Площадь помещения указана согласно проекту, может измениться после сдачи дома

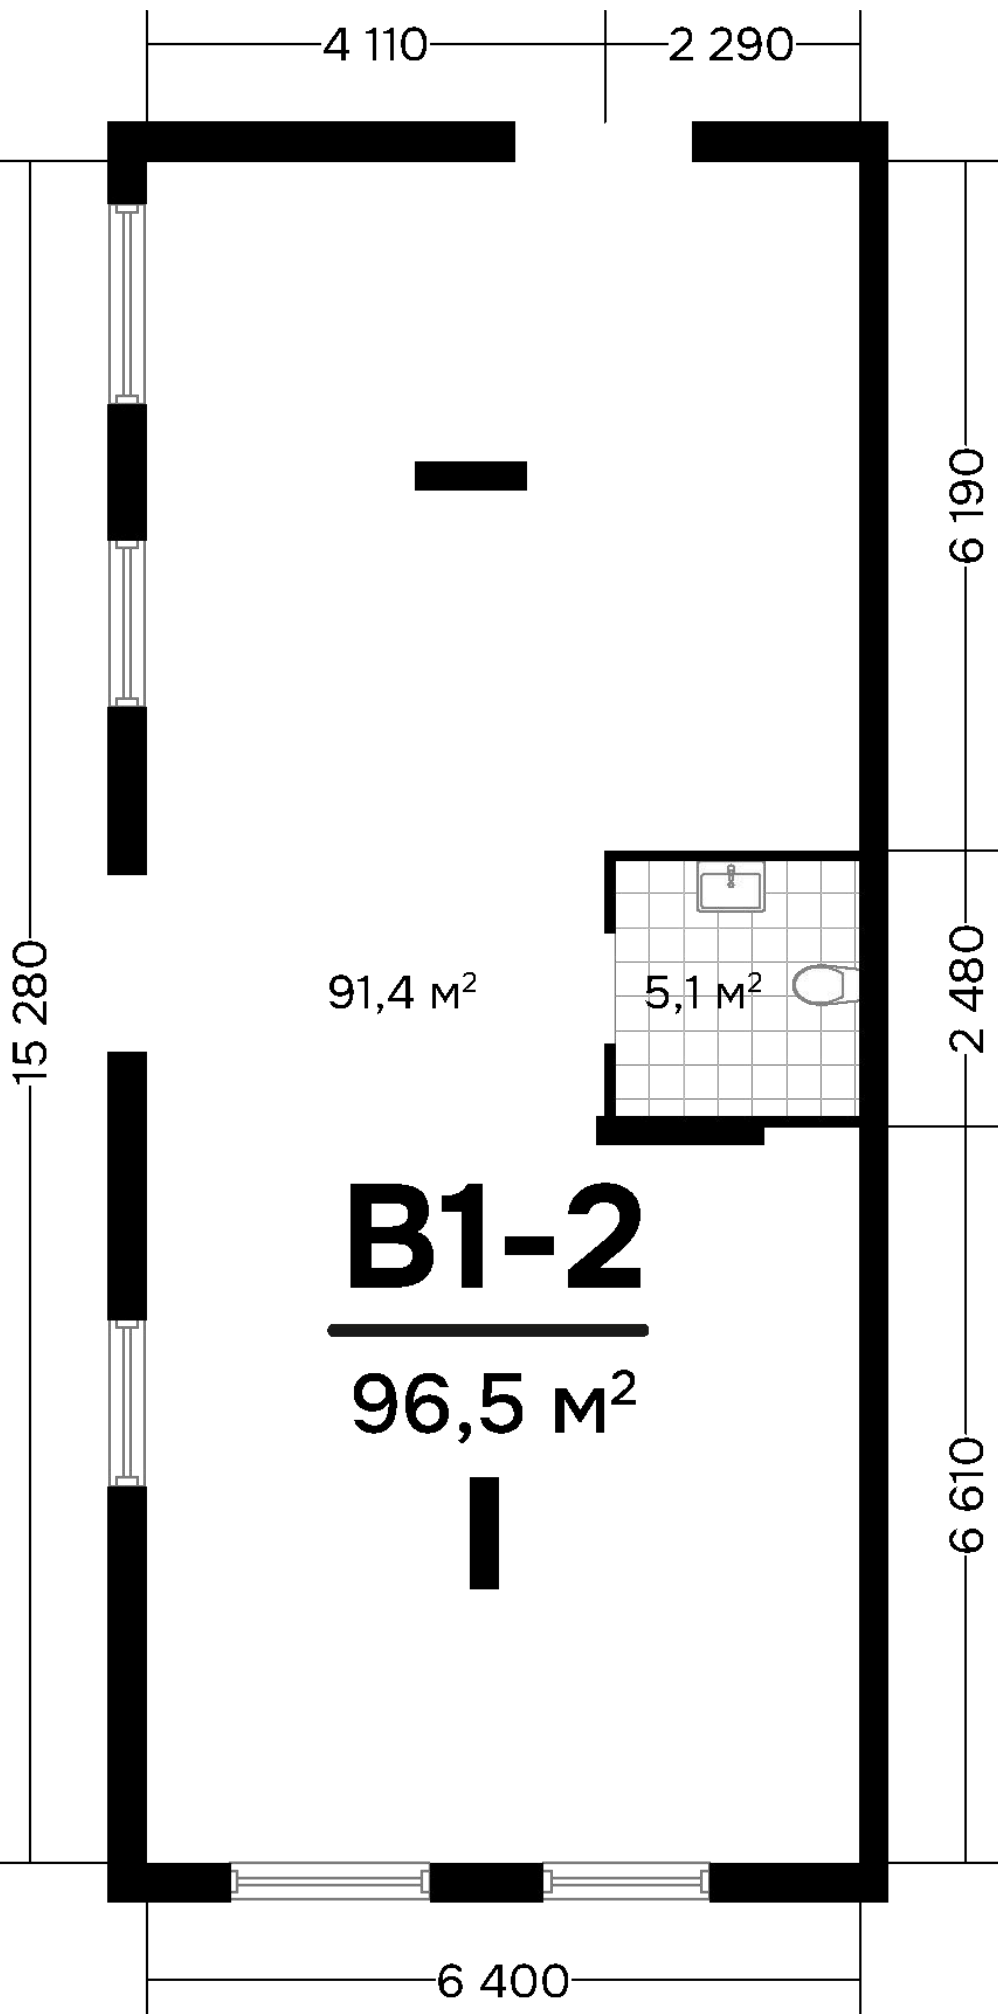

Коммерческое помещение


Дом 2 / Секция 1

Этаж1

Общая площадь59,9 м²

Высота потолков3,0 м

Площадь помещения указана согласно проекту, может измениться после сдачи дома

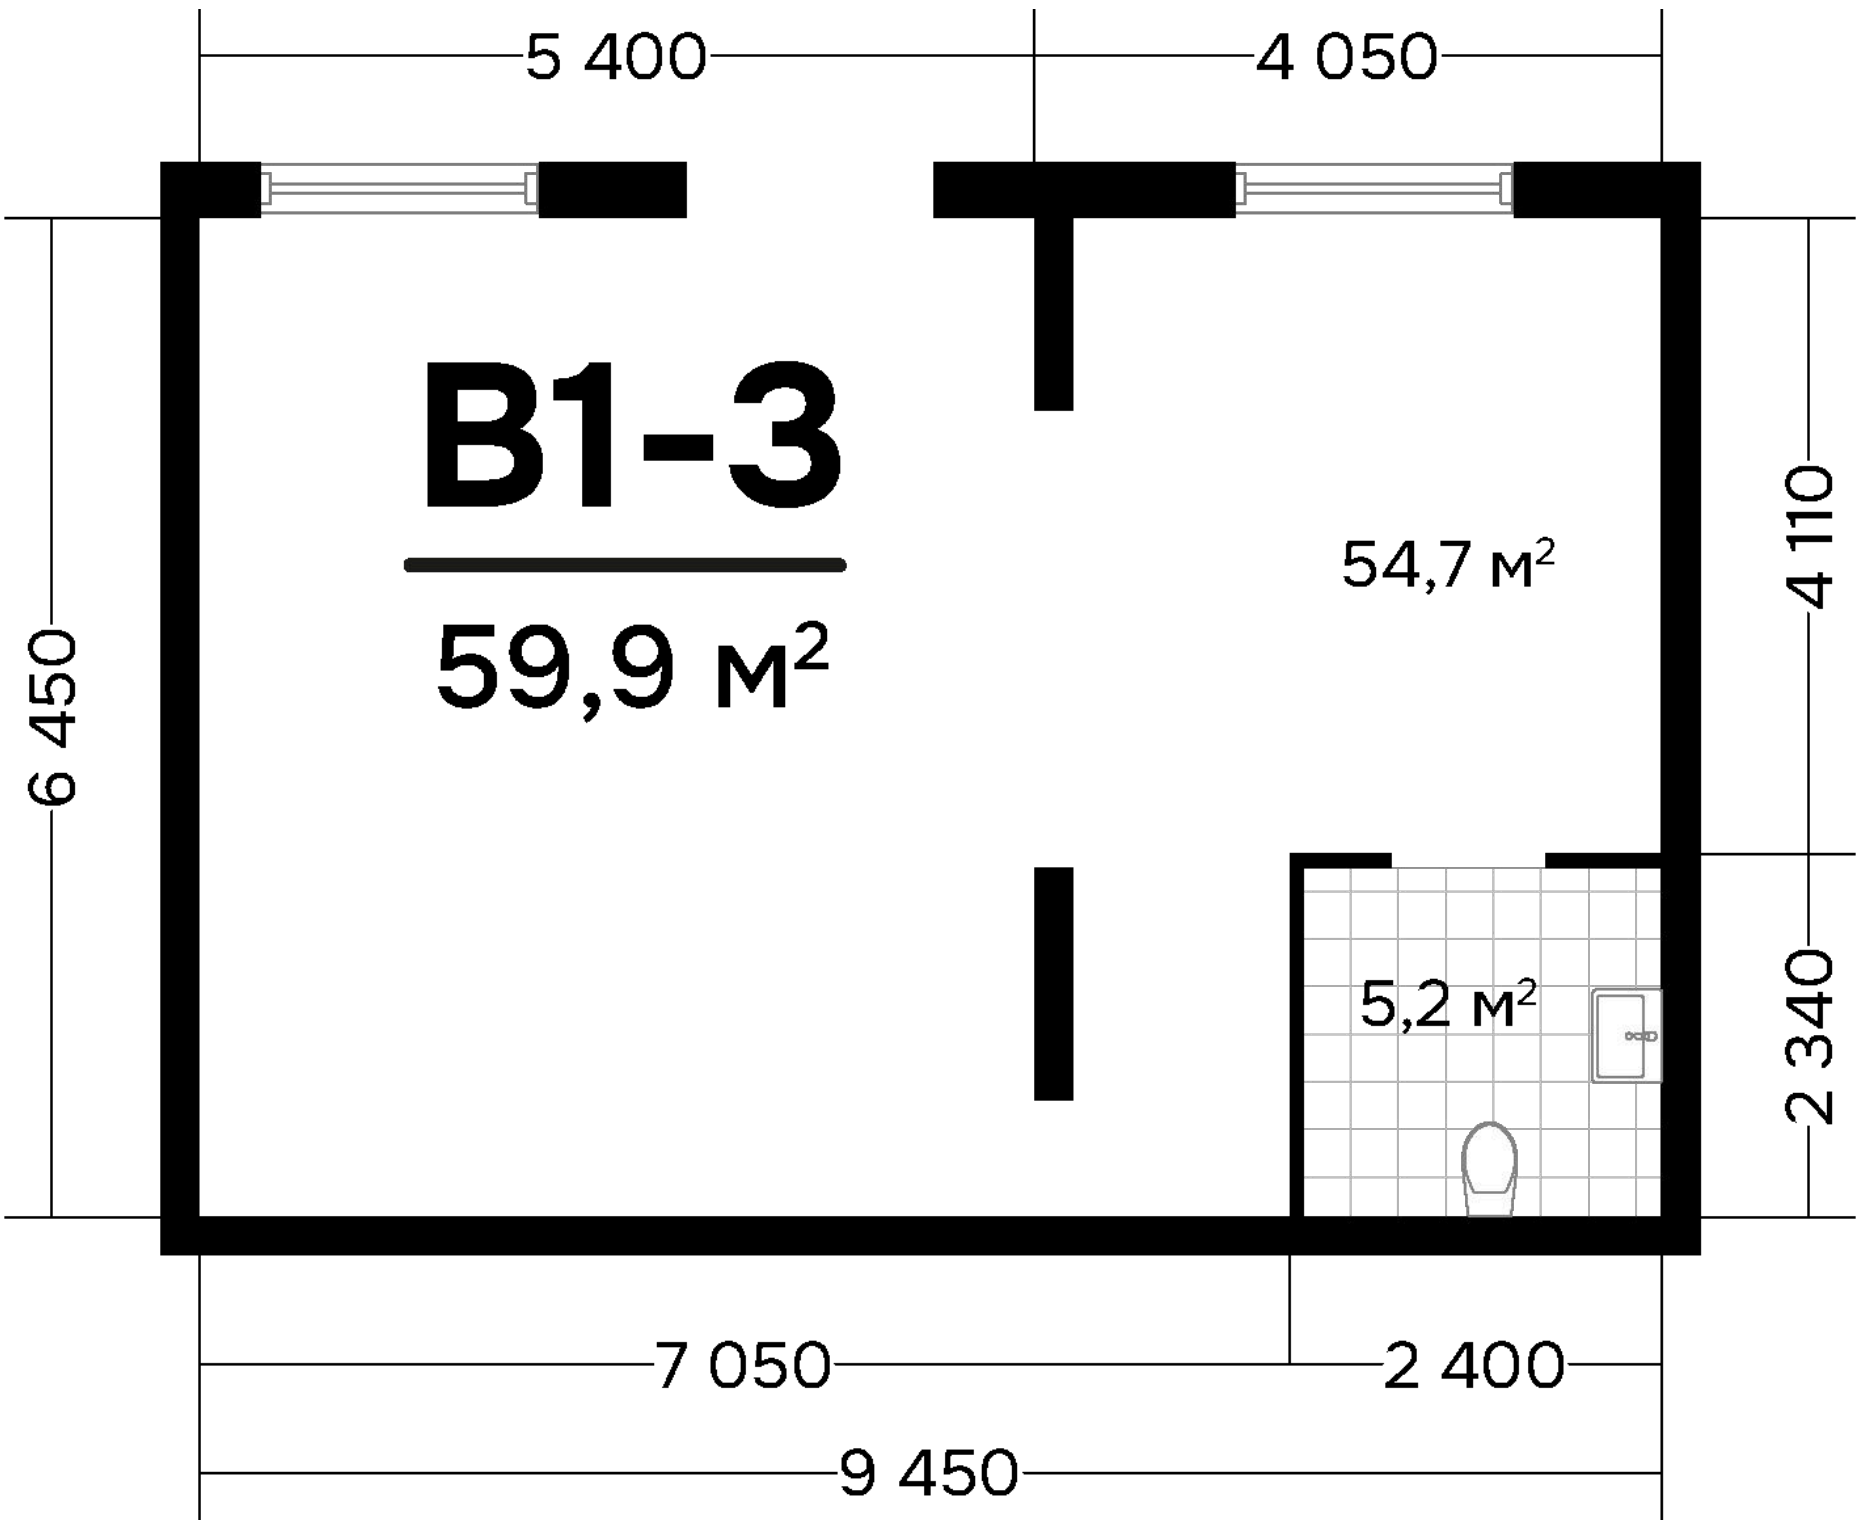

Коммерческое помещение

Дом 2 / Секция 1

Этаж1


Общая площадь59,2 м²

Высота потолков3,0 м

Площадь помещения указана согласно проекту, может измениться после сдачи дома



Двор с выходом на ул. Нововосточную

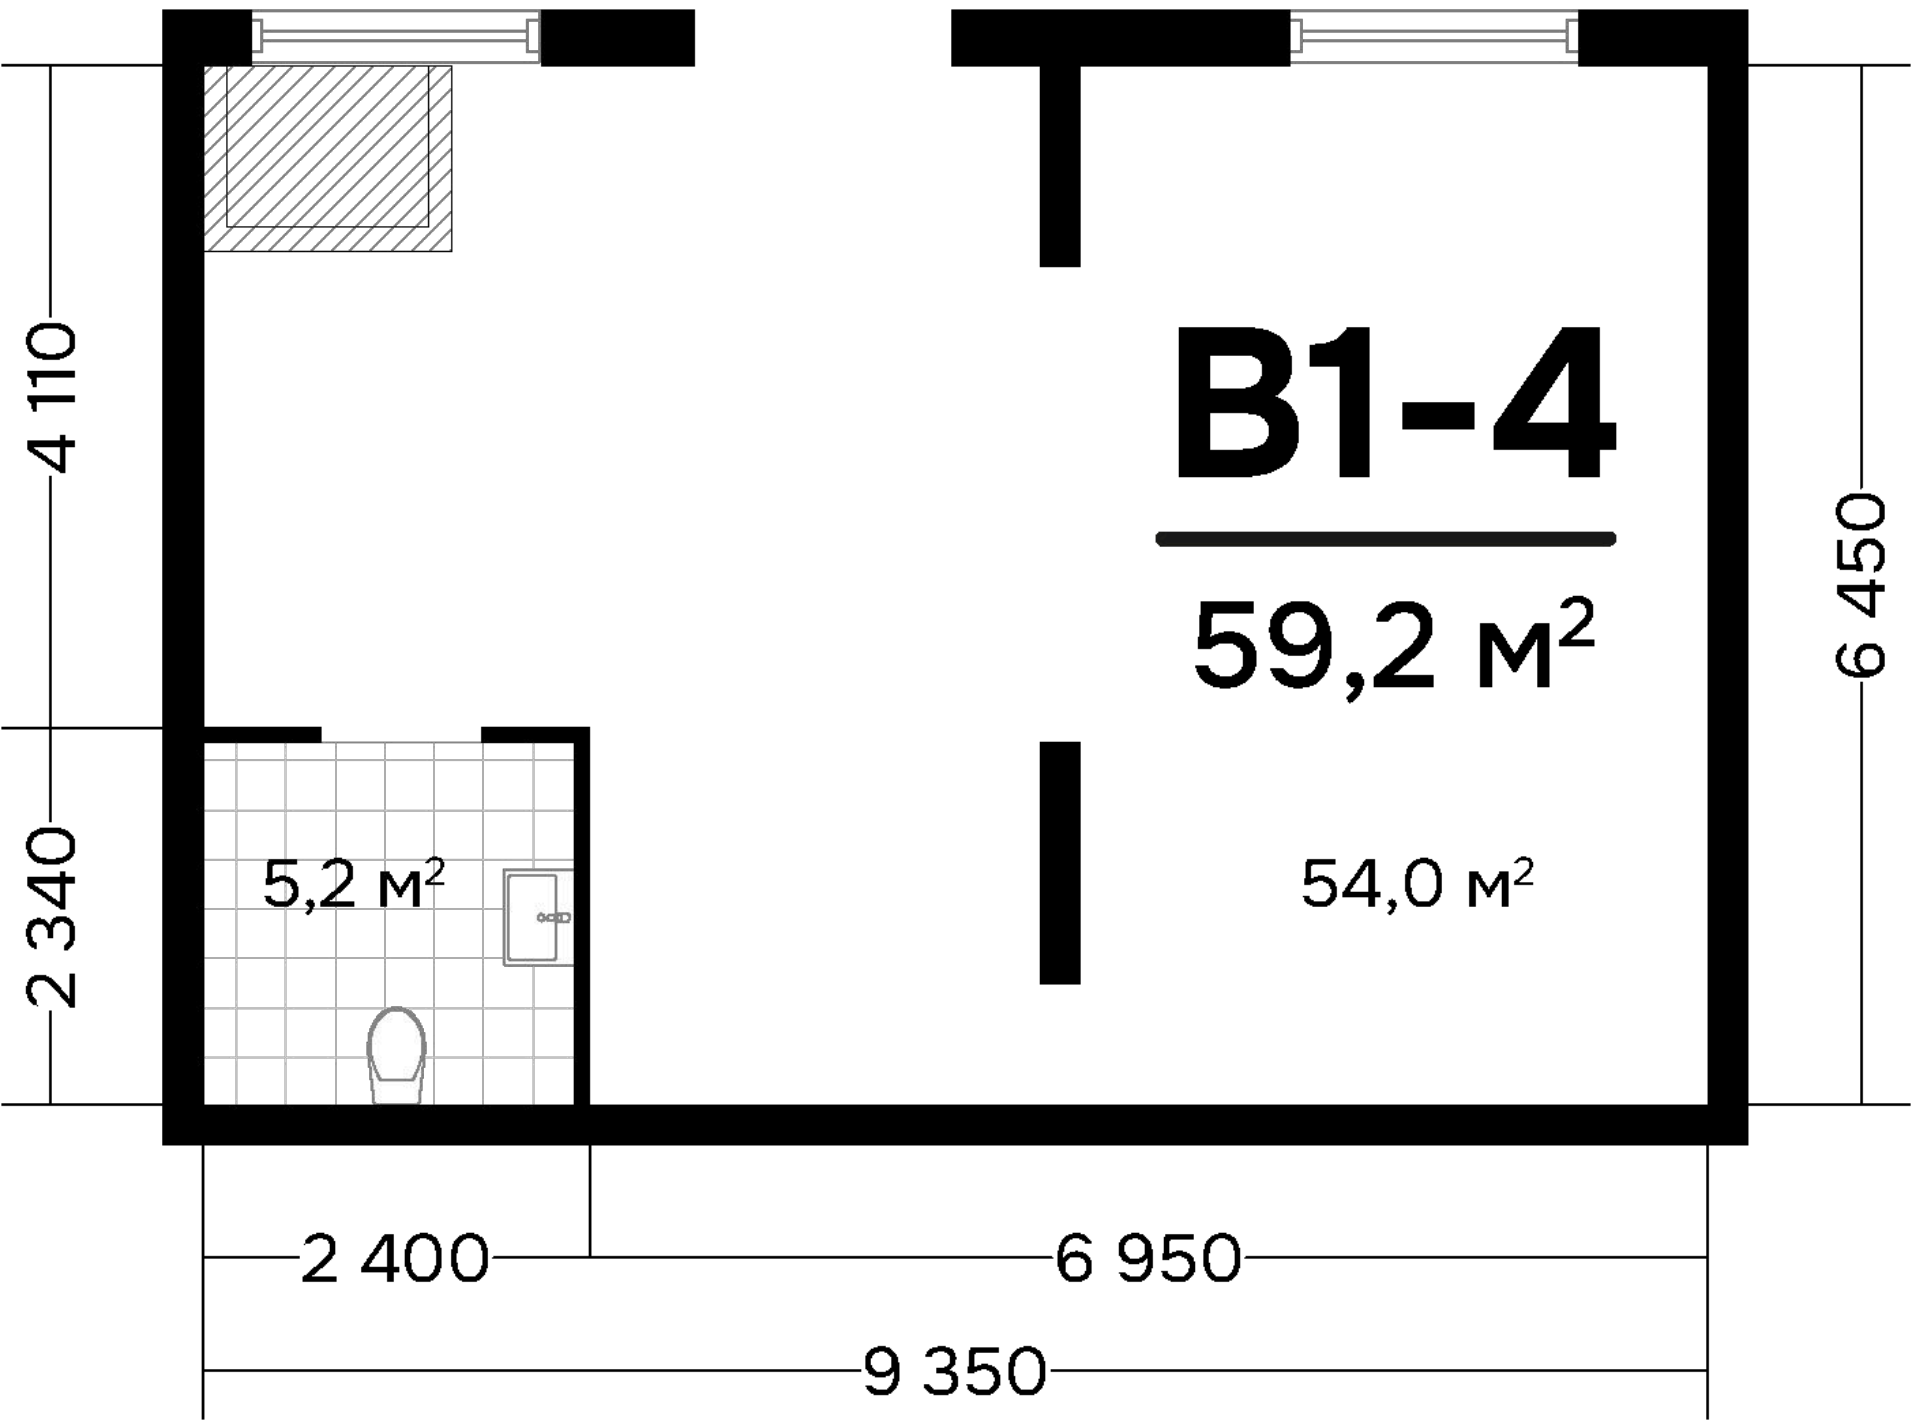

Коммерческое помещение


Дом 2 / Секция 1

Этаж1

Общая площадь51,2 м²

Высота потолков3,0 м

Площадь помещения указана согласно проекту,
может измениться после сдачи дома

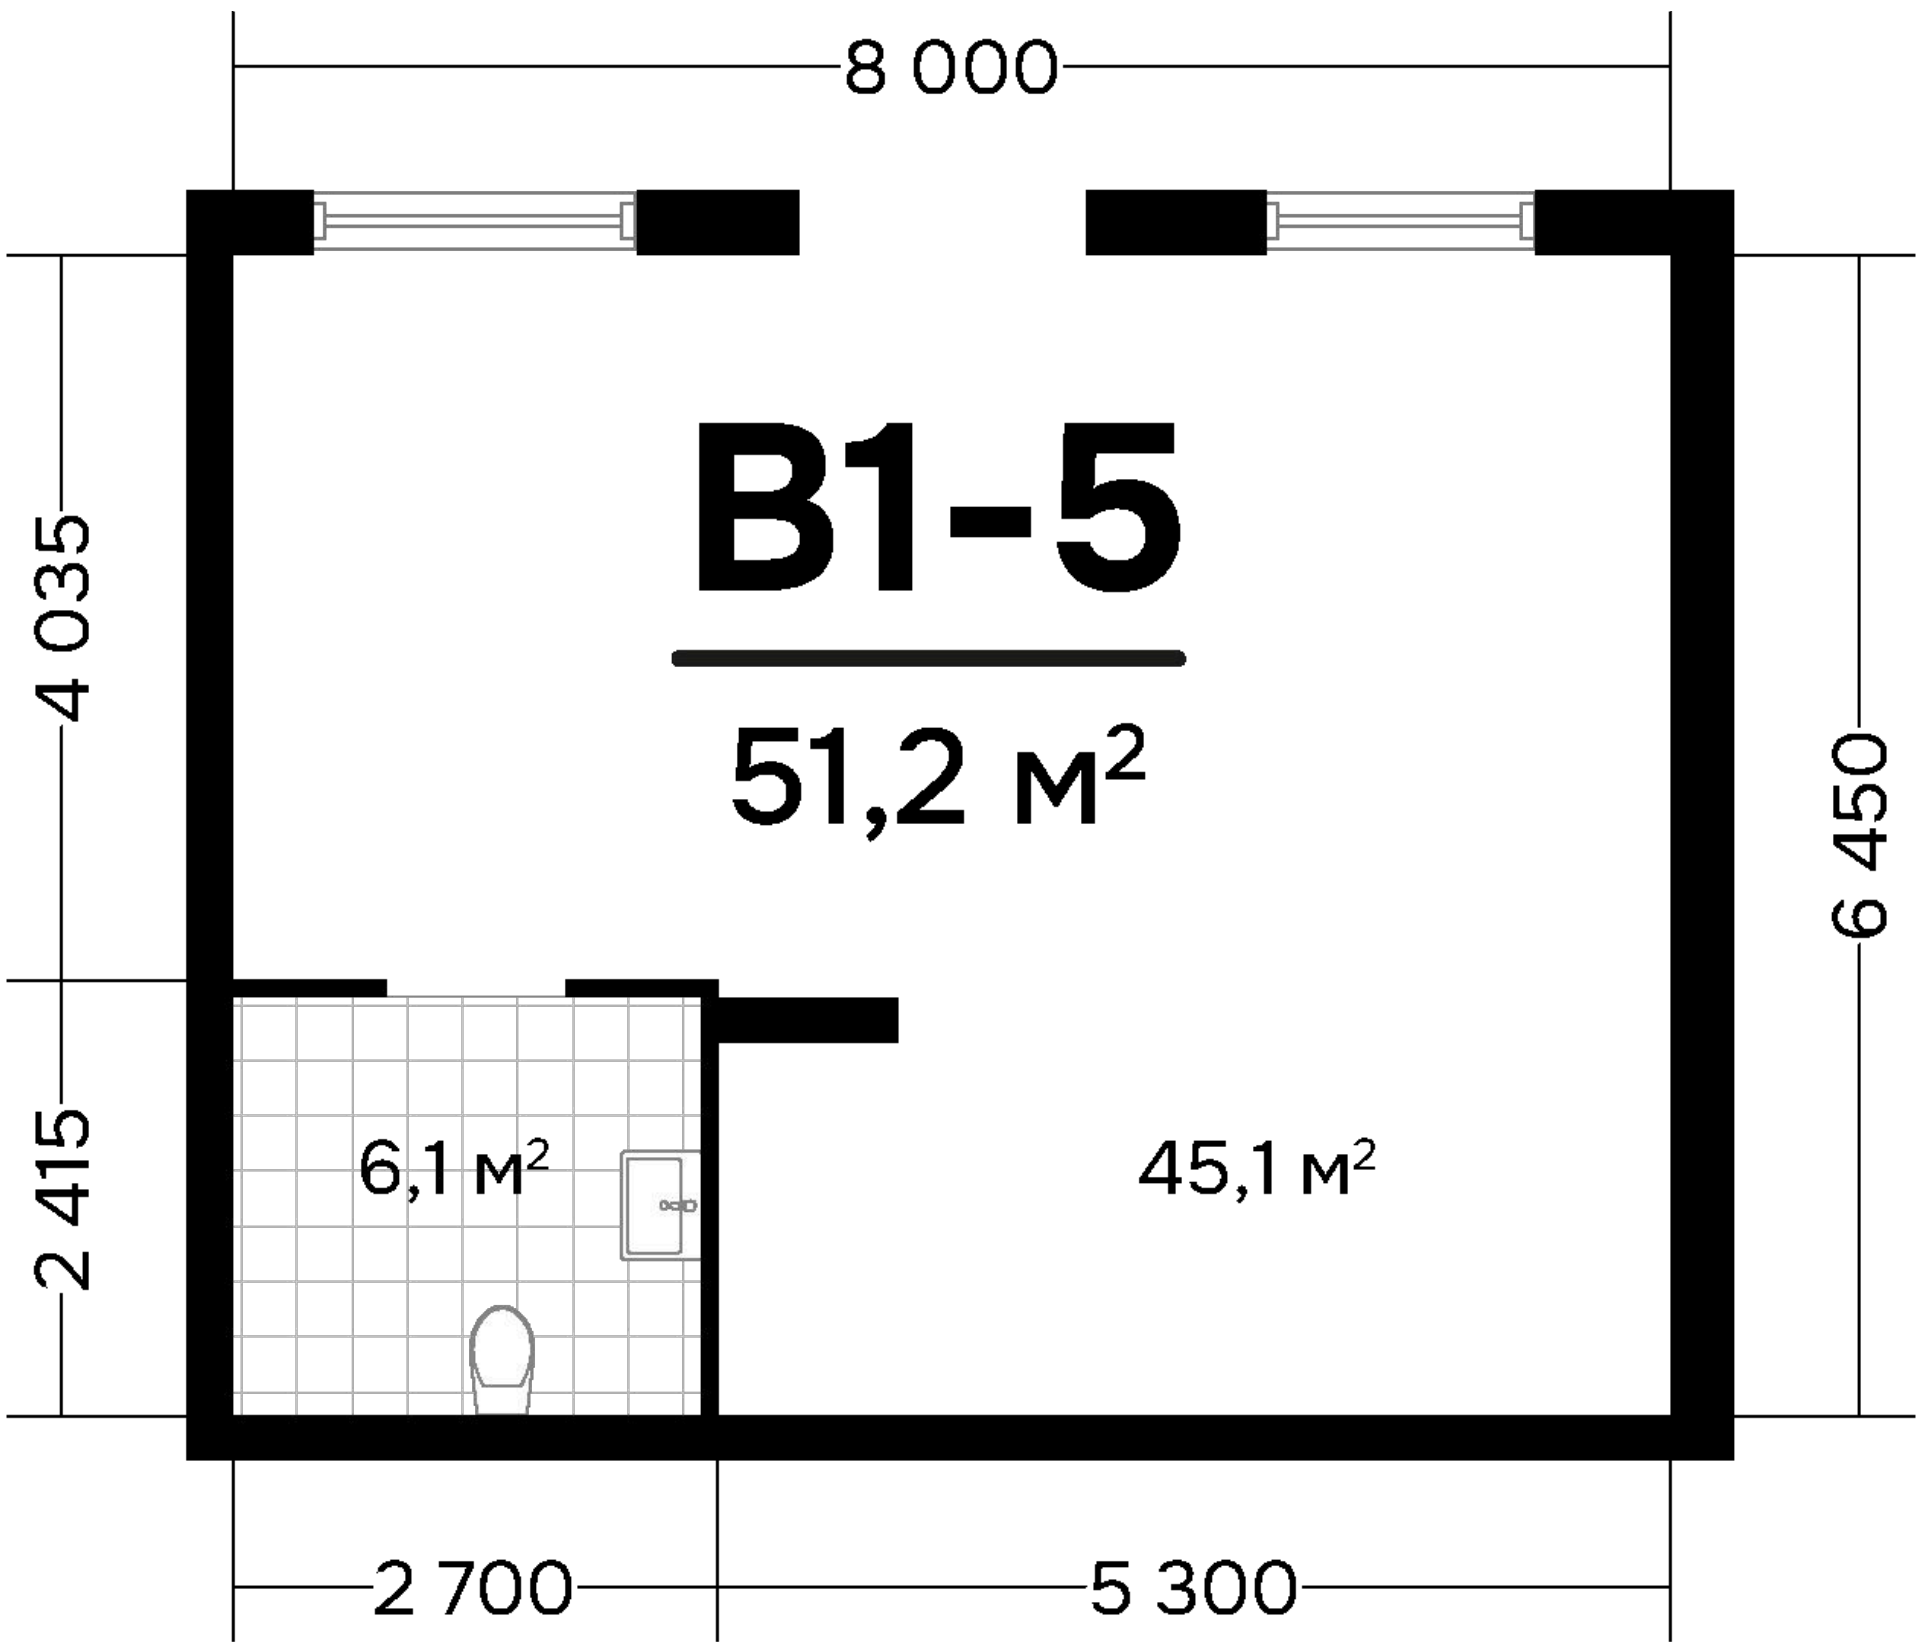

PROGRESS[®] * **DERZKIY
DEVELOPER**

Отдел по работе
с коммерческой
недвижимостью

 **+7 (988) 600-07-83**